



Przekrój poprzeczny.

Skala 1:50

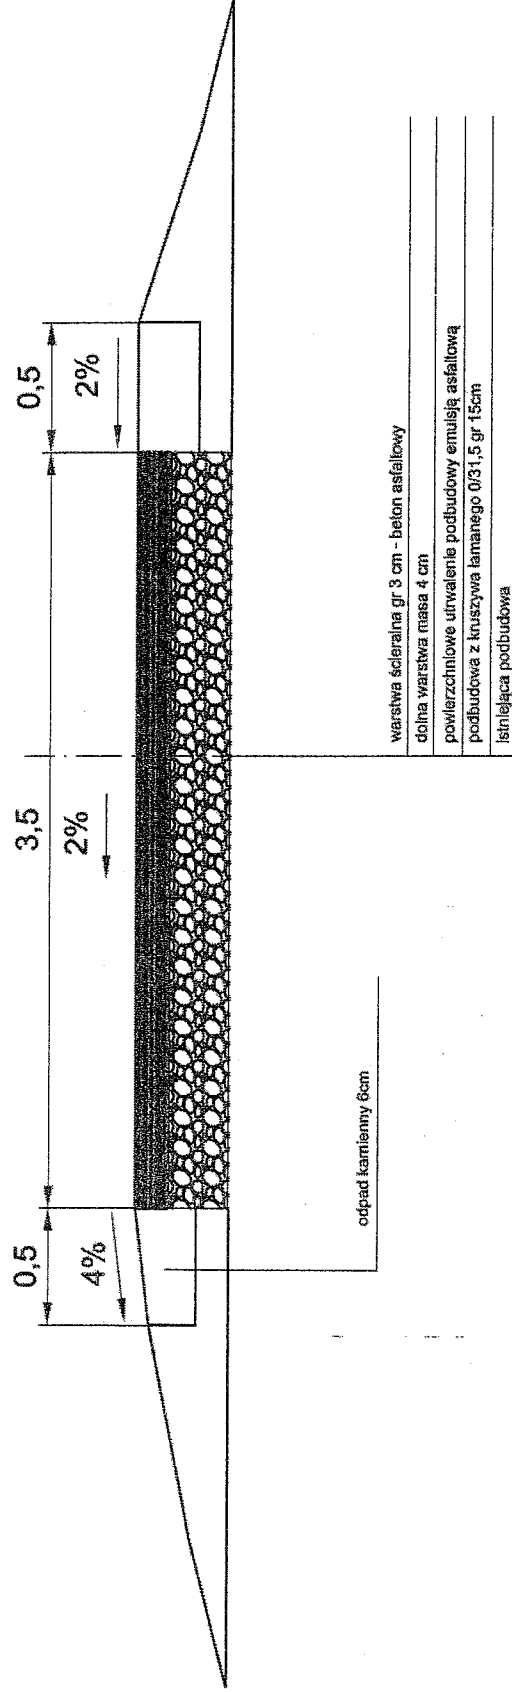

Zadanie: Modernizacja drogi dojazdowej do gruntów rolnych w miejscowości Grodziec o długości 320 mb			
Tytuł rysunku: Projekt zagospodarowania terenu			
Funkcja	Tytuł	Imię Nazwisko	Podpis
Wykonał		Henryk Wąsik	
Inwestor	Urząd Gminy w Zagrodnie, 59-516 Zagrodno		
Branża: Inżynierska	Skala:	Nr rysunku:	Stadium
	1:1000	2	
			Data: 07.06.13

Przekrój poprzeczny. Skala 1:50

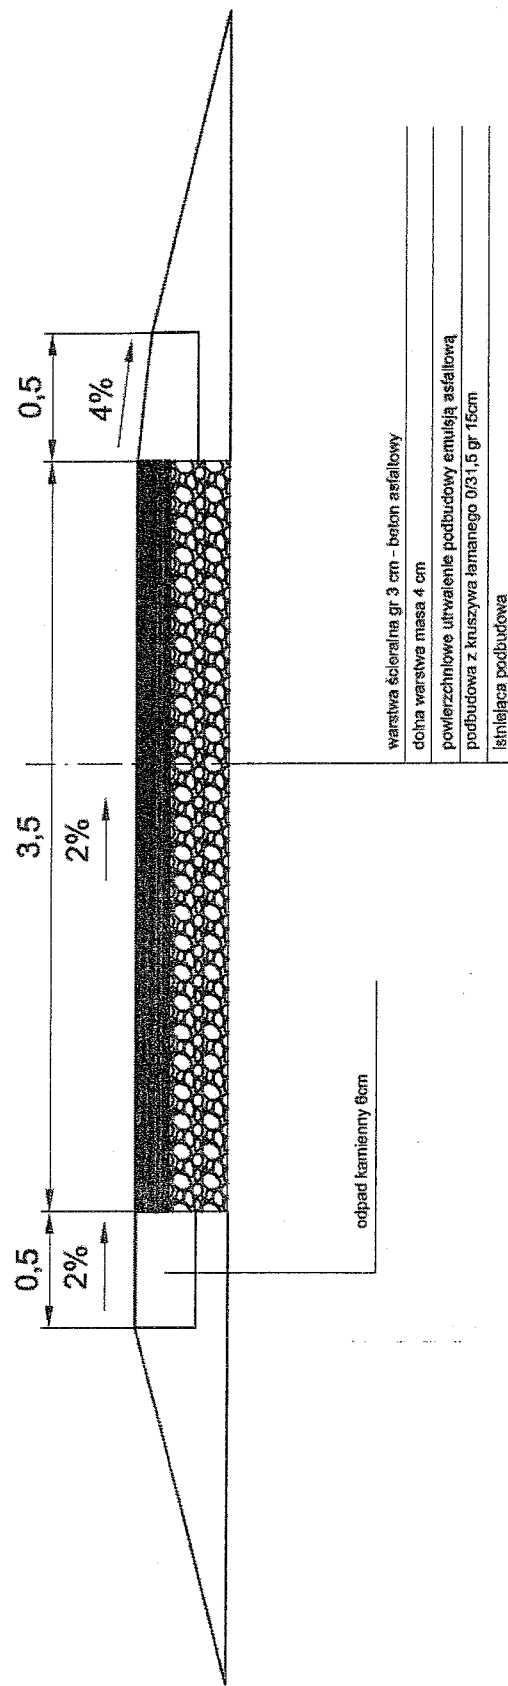

Zadanie:
Modernizacja drogi dojazdowej do gruntów rolnych
w miejscowości Grodziec o długości 320 mb

Tytuł rysunku:

Projekt zagospodarowania terenu

Funkcja

Tytuł

Imię

Nazwisko

Podpis

Wykonat

Henryk Wąsik

Investor

Urząd Gminy w Zagrodnie,
59-516 Zagrodno

Branża:

Inżynieryjna

Nr rysunku:

1:1000

3

Stadium

Data:

07.06.13