


UWAGA: w powierzchni pomieszczeń
uwzględniono wnęki z drzwiami

1502

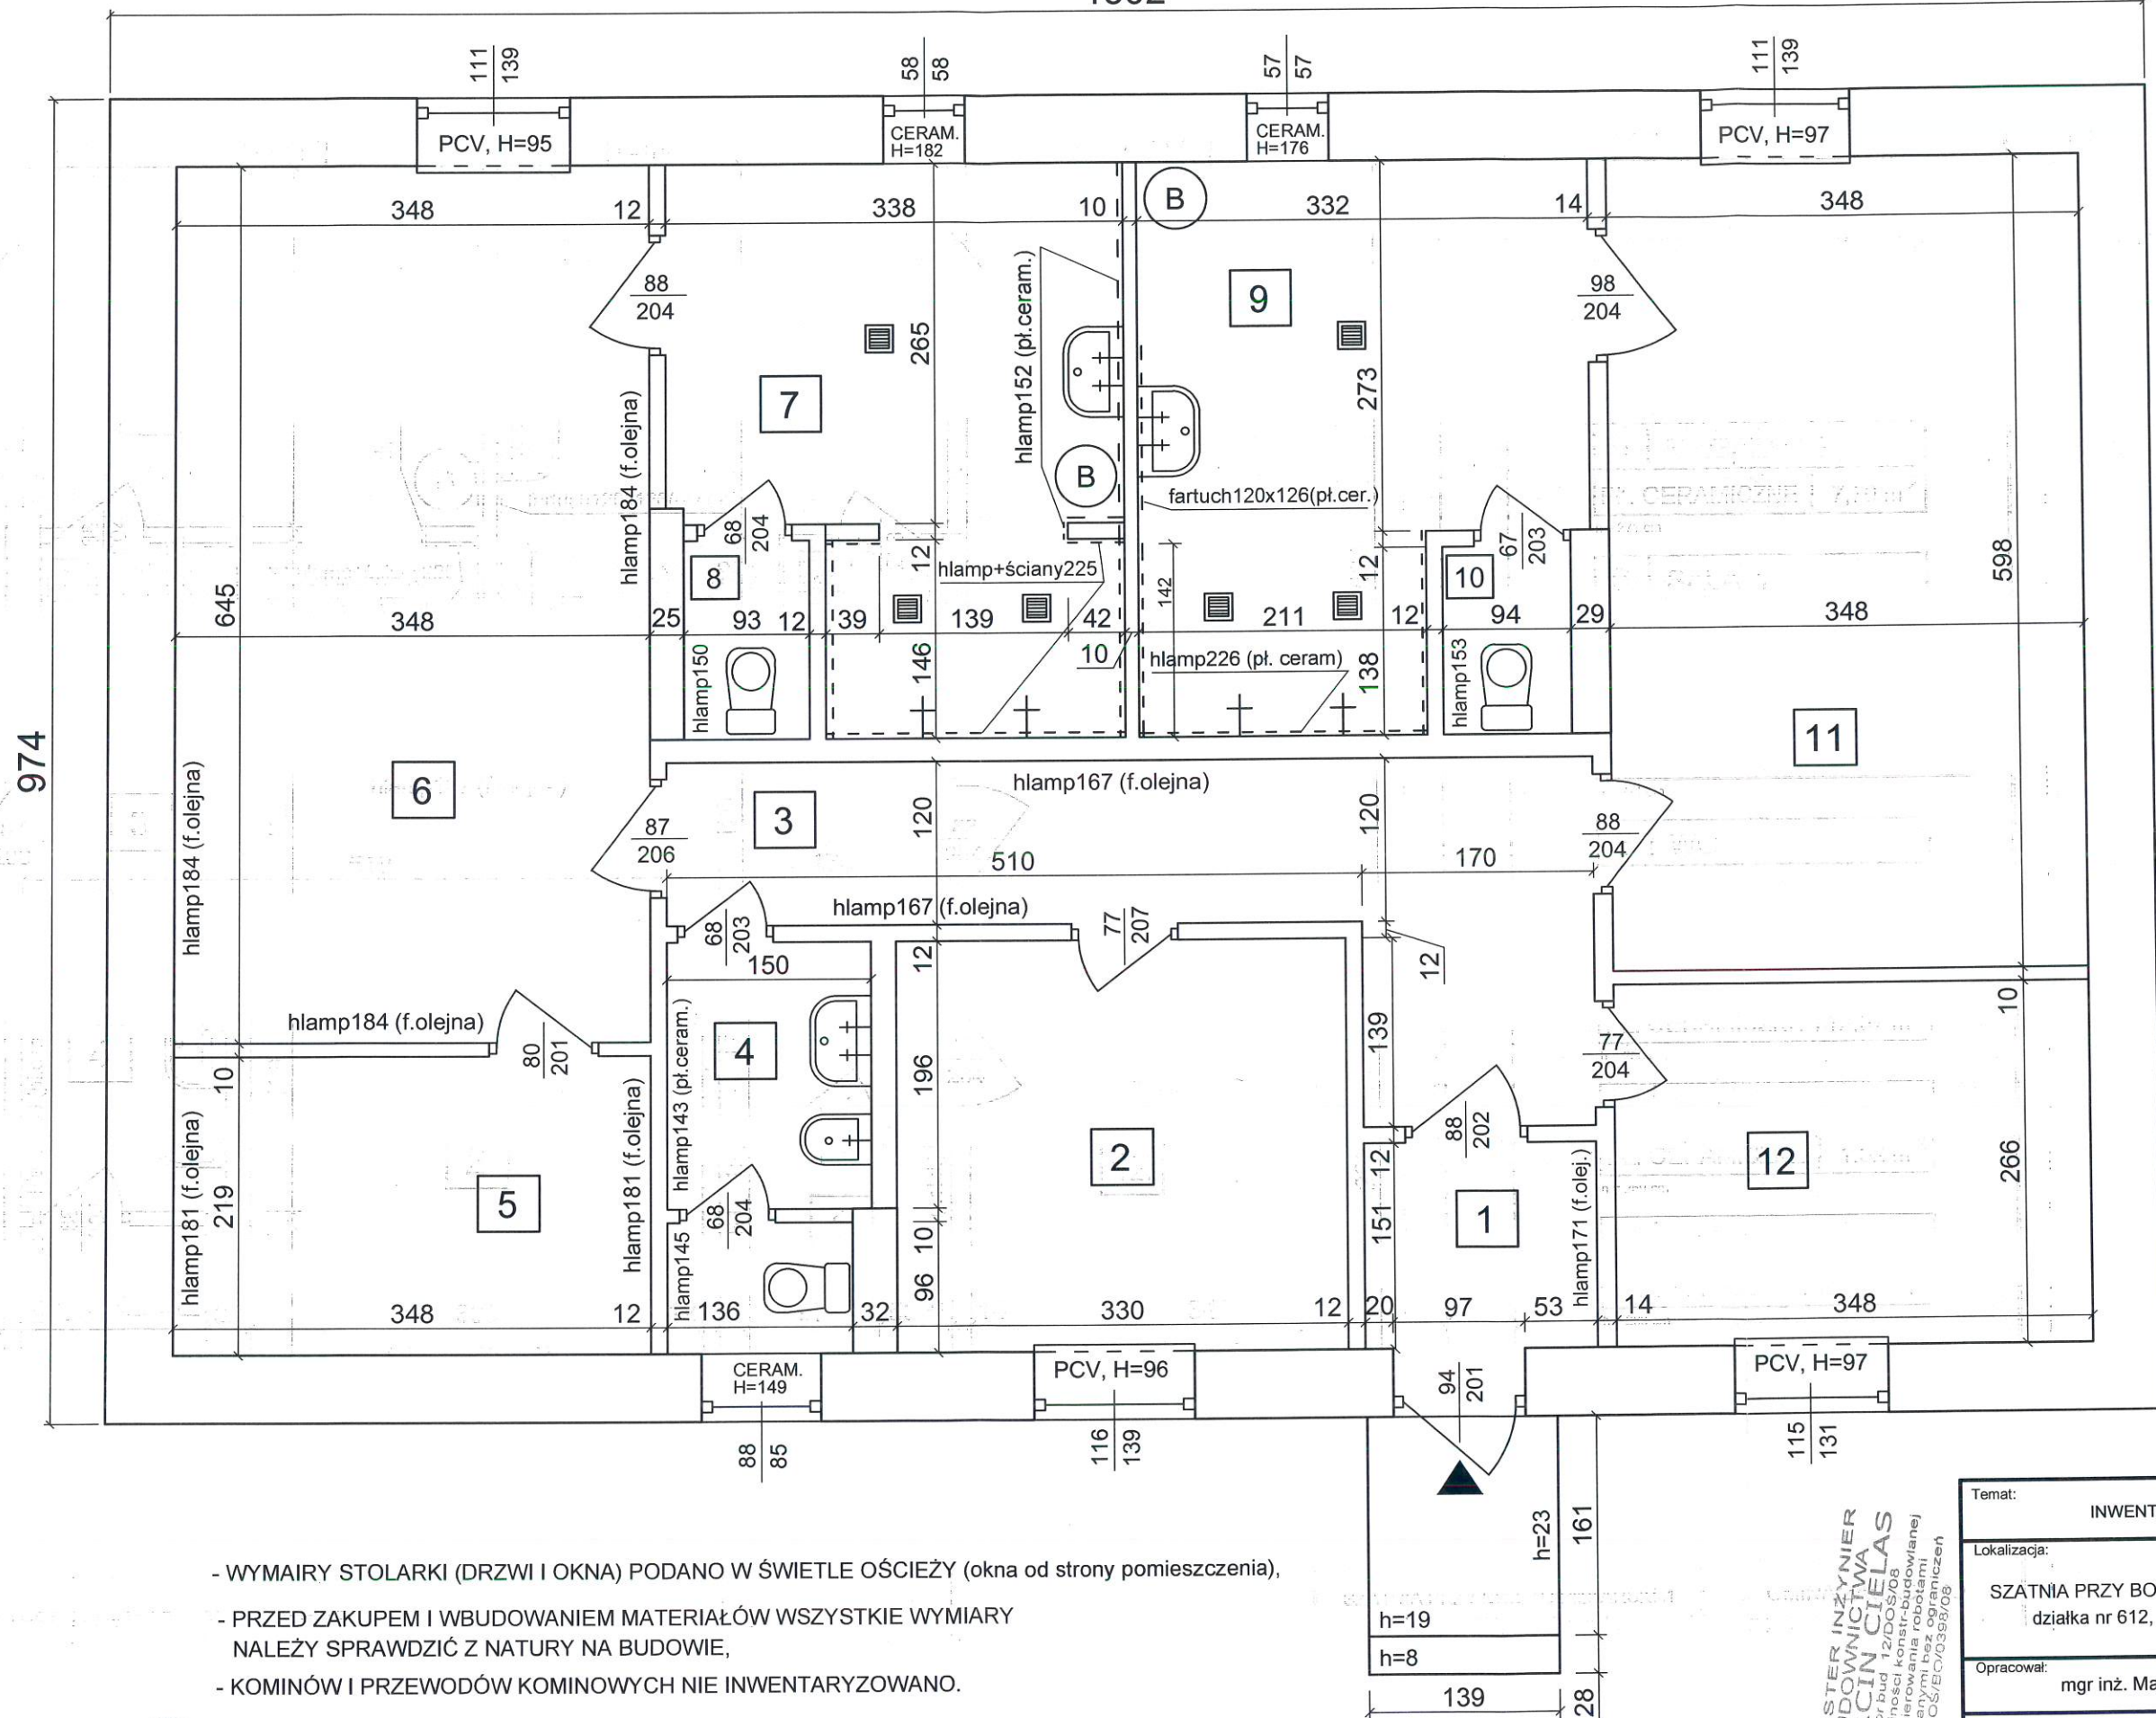

1	WIATROŁAP	PŁ. CERAMICZNE	3,05 m ²
h = 272 cm			
2	POKÓJ SĘDZIÓW	PŁ. CERAMICZNE	9,97 m ²
h = 264 cm			
3	KORYTARZ	PŁ. CERAMICZNE	11,35 m ²
h = 273 cm			
4	TOALETA	PŁ. CERAMICZNE	2,93+1,38 m ²
h = 260 cm			
5	MAGAZYN 1	PŁ. CERAMICZNE	7,70 m ²
h = 271 cm			
6	SALA 1	PŁ. CERAMICZNE	22,45 m ²
h = 256 cm			
7	ŁAZIENKA	PŁ. CERAMICZNE	9,21+3,21 m ²
h = 271 cm			
8	WC	PŁ. CERAMICZNE	1,36 m ²
h = 275 cm			
9	ŁAZIENKA	PŁ. CERAMICZNE	12,37 m ²
h = 258 cm			
10	WC	PŁ. CERAMICZNE	1,32 m ²
h = 269 cm			
11	SALA 2	PŁ. CERAMICZNE	20,81 m ²
h = 263 cm			
12	MAGAZYN 2	WYKŁ. PCV	9,26 m ²
h = 273 cm			

- WYMIARY STOLARKI (DRZWI I OKNA) PODANO W ŚWIETLE OŚCIEŻY (okna od strony pomieszczenia),
- PRZED ZAKUPEM I WBUDOWANIEM MATERIAŁÓW WSZYSTKIE WYMIARY NALEŻY SPRAWDZIĆ Z NATURY NA BUDOWIE,
- KOMINÓW I PRZEWODÓW KOMINOWYCH NIE INWENTARYZOWANO.

(B) - BOJLER GRZEWCZY DO C. W. U.

MAGISTER INŻYNIER
BUDOWNICTWA
MARCIN CIELAS
Upi. bud. 2/DOŚ/08
do kierowania robotami
budowlanymi bez robotami
DOŚ/EC/0398/08

Temat: INWENTARYZACJA SZATNI.			
Lokalizacja: SZATNIA PRZY BOISKU PIŁKARSKIM działka nr 612, obr. Zagrodno		Inwestor: GMINA ZAGRODNO 59 - 516 ZAGRODNO 52	
Opracował: mgr inż. Marcin Cielas	Data: 11.02.2019 r.	Podpis:	
Tytuł rys.: Rzut parteru.		Skala: 1: 50	Nr rys.: A1