


# PRZEKRÓJ PRZEZ POSADZKĘ SKALA 1:10

	płytki ceramiczne na kleju
5/6cm	podkład betonowy ze zbrojeniem rozproszonym
	.....
	izolacja z folii
5cm	styrodur
	istniejąca posadzka betonowa

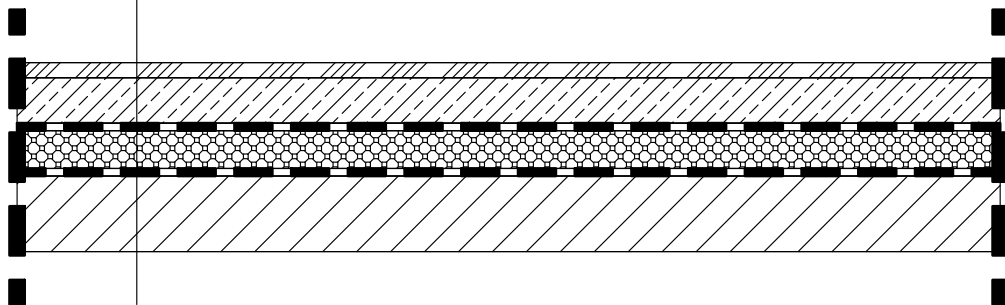

BIURO OBSŁUGI NIERUCHOMOŚCI "ARS- BUD"  
59-500 Złotoryja, Rokitnica 61, tel. 887 856 589

BIURO OBSŁUGI NIERUCHOMOŚCI "ARS- BUD" 59-500 Złotoryja, Rokitnica 61, tel. 887 856 589			
OBIEKT:	Projekt adaptacji toalet w świetlicy wiejskiej w Wojciechowie, na potrzeby osób niepełnosprawnych		PROJEKT
ADRES:	Wojciechów, 59-516 Wojciechów		
INWESTOR:	Gmina Zagrodno Zagrodno 52, 59-516 Zagrodno		DATA: 15.07.2020r
RYSunEK:	PRZEKRÓJ PRZEZ POSADZKĘ	SKALA: 1:10	NUMER: <b>5</b>
PROJEKTANT:	mgr inż. arch. Magdalena Retelska Nr upr.: 36/DSOKK/2017	Upr. bud. w specjalności architektonicznej do projektowania bez ograniczeń	PODPIS:
OPRACOWAŁ:	mgr inż. Andrzej Górzański Nr upr.: Lw 110/87	Upr. bud. w specjalności konstrukcyjnej	PODPIS: