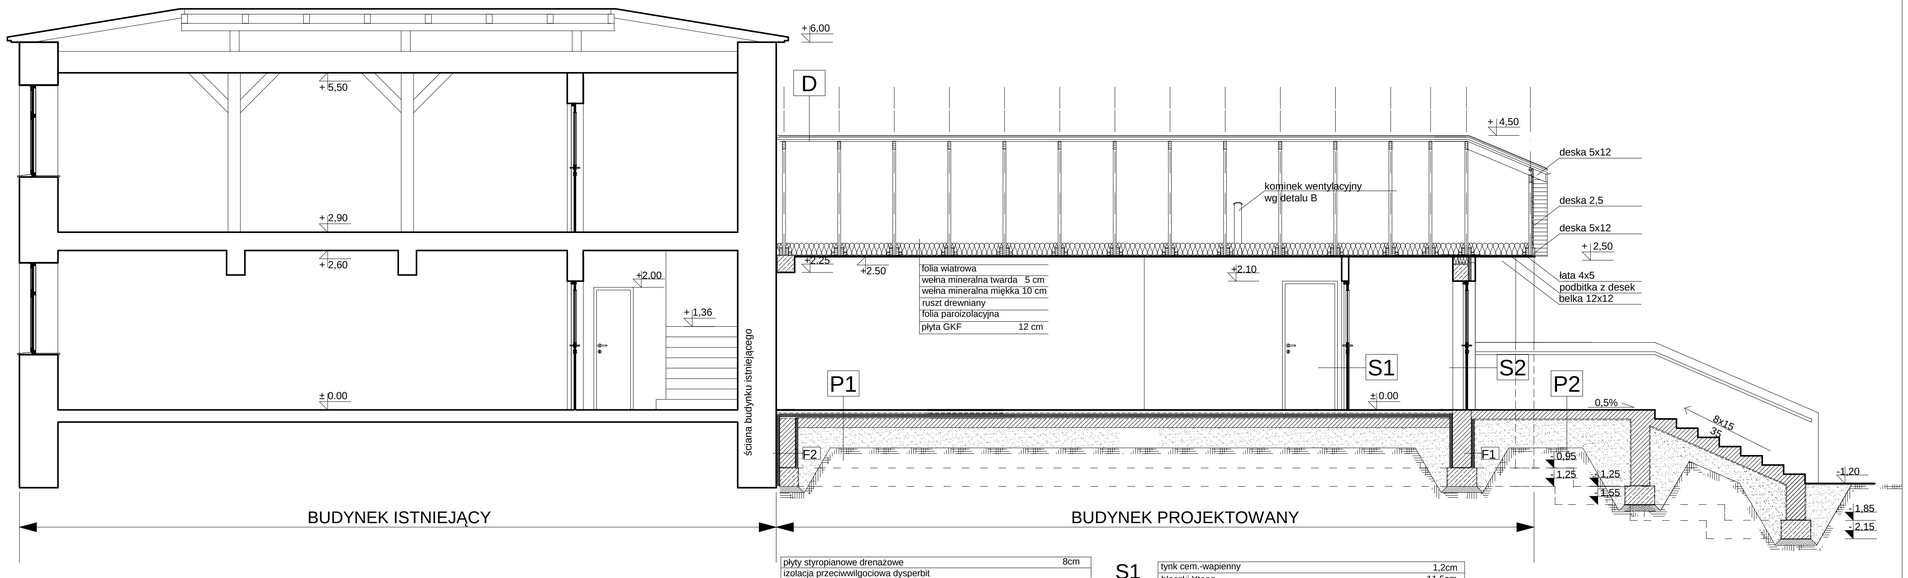

F1

płyty styropianowe drenażowe	8cm
izolacja przeciwwilgociowa dysperbit	
tynk szczelny "rapówka"	1,2cm
bloczki betonowe	30cm
tynk szczelny "rapówka"	1,2cm
izolacja przeciwwilgociowa dysperbit	
płyty styropianowe drenażowe	8cm

S1

tynk cem.-wapienny	1,2cm
bloczki Ytong	11,5cm
tynk cem.-wapienny	1,2cm

S2

tynk cem.-wapienny	1,2cm
bloczki Ytong	36,5cm
tynk cem.-wapienny	1,2cm

D

dachówka ceramiczna lub blacha	
łaty	4x6cm
kontrłaty	3x5cm
folia paroprzepuszczalna	

P1

terakota na zap. klejowej	1,5cm
wylewka samopoziomująca	
gładź cementowa	min.3cm
folia polietylenowa (warstwa rozdzielcza)	15cm
styropian odmiana PS-E FS 20 na zakład	
papa asfaltowa zgrzewalna	
płyta betonowa (beton B20)	min 30cm
piasek zagęszczony warstwami	
grunt rodzimy po zdjęciu humusu	

P2

terakota na zaprawie mrozoodpornej	1,5cm
wylewka betonowa zapewniająca spadek 1.5%	min.3cm
beton B15 zdylatowany	15cm
folia polietylenowa klejona na zakład	
piasek zagęszczony warstwami	min 30cm
grunt rodzimy po zdjęciu humusu	

Usługi Projektowania, Nadzoru i Kierowania Robotami Budowlanymi
Krzysztof Struczyk

59-700 Bolesławiec, ul. Starzyńskiego 2c/3 — tel /075/6449708

inwestycja	Rozbudowa świetlicy wiejskiej we wsi Olszanica Olszanica działka nr 903, gmina Zagrodno		listopad 2008
tytuł rysunku	Przekrój B-B		numer rysunku 7
projektant	mgr inż. arch. Beata Kunkiewicz upr.proj.1894/88		skala 1:50
opracowanie	mgr inż. arch. Agnieszka Sowa		branża architektura
			etap PB

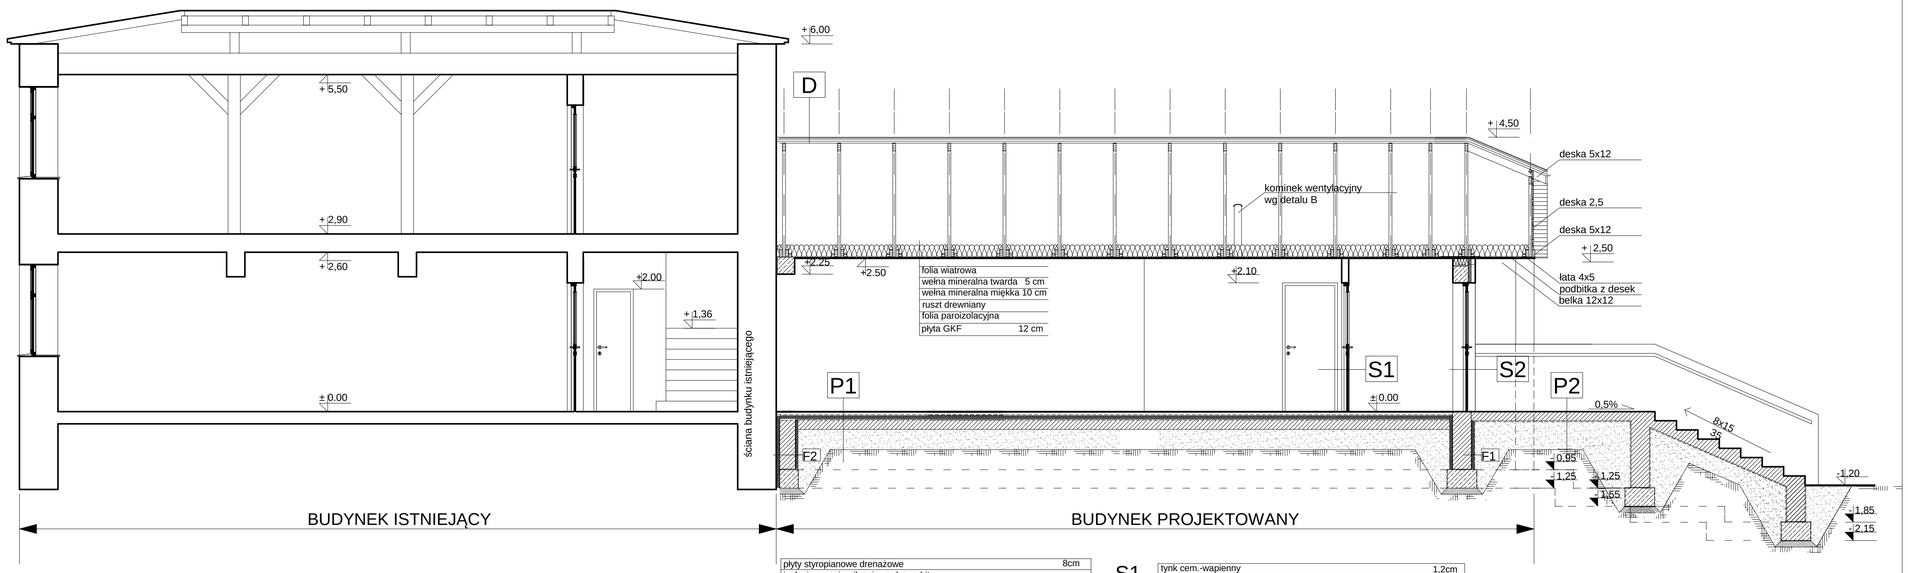

F1

płyty styropianowe drenażowe	8cm
izolacja przeciwwilgociowa dysperbit	
tynk szczelny "rapówka"	1.2cm
bloczki betonowe	30cm
tynk szczelny "rapówka"	1,2cm
izolacja przeciwwilgociowa dysperbit	
płyty styropianowe drenażowe	8cm

S1

tynk cem.-wapienny	1,2cm
bloczki Ytong	11,5cm
tynk cem.-wapienny	1,2cm

S2

tynk cem.-wapienny	1,2cm
bloczki Ytong	36,5cm
tynk cem.-wapienny	1,2cm

D

dachówka ceramiczna lub blacha	
łaty	4x6cm
kontrłaty	3x5cm
folia paroprzepuszczalna	

P1

terakota na zap. klejowej	1,5cm
wylewka samopoziomująca	
gładź cementowa	min.3cm
folia polietylenowa (warstwa rozdzielcza)	15cm
styropian odmiana PS-E FS 20 na zakład	
papa asfaltowa zgrzewalna	
płyta betonowa (beton B20)	min 30cm
piasek zagęszczony warstwami	
grunt rodzimy po zdjęciu humusu	

P2

terakota na zaprawie mrozoodpornej	1,5cm
wylewka betonowa zapewniająca spadek 1.5%	min.3cm
beton B15 zdylatowany	15cm
folia polietylenowa klejona na zakład	
piasek zagęszczony warstwami	min 30cm
grunt rodzimy po zdjęciu humusu	

Usługi Projektowania, Nadzoru i Kierowania Robotami Budowlanymi
Krzysztof Struczyk

59-700 Bolesławiec, ul. Starzyńskiego 2c/3 — tel /075/6449708

inwestycja	Rozbudowa świetlicy wiejskiej we wsi Olszanica Olszanica działka nr 903, gmina Zagrodno		listopad 2008
tytuł rysunku	Przekrój B-B		numer rysunku 7
projektant	mgr inż. arch. Beata Kunkiewicz upr.proj.1894/88		skala 1:50
opracowanie	mgr inż. arch. Agnieszka Sowa		branża architektura
			etap PB