

ZAŁĄCZNIK DO DECYZJI  
o pozwoleniu na budowę  
Nr 311/2009  
Z dnia 21. 08. 2009  
Podpis \_\_\_\_\_

Z up. STAROSTA  
Waldemar Wilczyński  
KIEROWNIK WYDZIAŁU  
ARCHITEKTURY I BUDOWNICTWA

## PROJEKT BUDOWLANY REMONTU DACHÓW CZĘŚCI OBIEKTÓW ZAMKU GRODZIEC

Obiekt : Zamek Grodziec, nr rej. zabytków 99/L  
Adres : Grodziec  
działka nr 5, obręb Grodziec  
Inwestor : Urząd Gminy  
59-516 Zagrodno  
Branża : Budowlana  
Projekta : mgr inż. Leszek Rusak  
upr. w spec. konstr.-bud. nr 110/84/Lw

mgr inż. Leszek Rusak  
Projektant w specjalności  
konstrukcyjno-budowlanej  
upr. nr 110/84/Lw  
*Leszek Rusak*

### SPIS ZAWARTOŚCI :

1. Strona tytułowa.
2. Oświadczenie.
3. Plan sytuacyjny.
4. Opis techniczny.
5. Informacja dotycząca bioz.
6. Inwentaryzacja fotograficzna dachów.
7. Inwentaryzacja budowlana więźby dachowej.

Legnica, styczeń 2009 r.

STAROSTWO POWIATOWE  
W ZŁOTORYI  
59-500 Złotoryja, Pl. Niepodległości 8  
0768786933, 0768786940, fax 0768786955  
KRS 15-19-453 REGON 390680857


Legnica, styczeń 2009r

## OŚWIADCZENIE

Niniejszy projekt budowlany - "Remont dachów części obiektów Zamku Grodziec" sporządzony został zgodnie z obowiązującymi przepisami oraz zasadami wiedzy technicznej.

projektant: mgr inż. Leszek Rusak  
upr. w spec. konstr.-bud. nr 110/84/Lw

mgr inż. Leszek Rusak  
Projektant w specjalności  
konstrukcyjno-budowlanej  
upr. nr 110/84/Lw

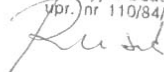

## OPIS TECHNICZNY do projektu budowlanego remontu dachów Zamku Grodziec

### 1. PODSTAWA OPRACOWANIA

- zlecenie inwestora
- przegląd dachów przeprowadzony w styczniu 2005 r.
- ekspertyza stanu technicznego zamku z września 2002 r.
- inwentaryzacja fotograficzna

### 2. INFORMACJE OGÓLNE

Tematem opracowania jest remont dachów części obiektów Zamku Grodziec:

- budynek główny (palatium)
- baszta przedzamcza (brama wjazdowa)
- łącznik nr 1 (palatium - stara wieża)
- łącznik nr 2 (baszta - donżon)
- łącznik nr 3 (od starej wieży)

Zakres remontu obejmuje głównie roboty budowlane związane z wymianą pokrycia dachowego, przemurowaniem komina i naprawą więźby drewnianej.

### 3 BUDYNEK GŁÓWNY (PALATIUM)

#### 3.1 Dach

Dach przykrywający budynek na planie załamanego prostokąta, z poddaszem nie użytkowanym. Dach stromy czterosпадkowy, pochylenie połaci 65°. Pokrycie z dachówki ceramicznej mnich-mniszka (kolor naturalna czerwień) na zaprawie wapiennej. Więźba drewniana zrekonstruowana w latach 60-tych XX wieku. Więźba o konstrukcji mieszanej ze ścianą kolankową. Podstawowa konstrukcja płatwiowokleszczowa z licznymi usztywnieniami w postaci zastrzałów i mieczy. Ściana kolankowa murowana z cegły, dołem zwieńczona wylewką betonową. Krokwie w średnim rozstawie 115 cm, łaty o wymiarach 60x40 mm. Połączenia elementów ciesielskie, na śruby oraz kształtowniki i śruby.

Okap zakończony pasem nadrynnowym i rynną półokrągłą po całym obwodzie dachu. Odprowadzenie wody z rynien rurami spustowymi na taras w koronie dachu. Rynna i pas nadrynnowy z blachy ocynkowanej, malowanej farbą olejną. Rury spustowe z pvc o długości 0,8 m.

Dwa kominy murowane nie tynkowane, jeden z cegły ceramicznej (przy okapie), drugi z elementów prefabrykowanych (przy kalenicy).

Instalacja odgromowa z prętów stalowych na uchwytych-wspornikach mocowanych do pokrycia.

#### 3.2 Stan techniczny

- więźba w stanie technicznym dobrym, elementy drewniane impregnowane, miejscami zawilgocone
- brak zabezpieczenia antykorozyjnego łączników stalowych elementów więźby
- dodatkowe krokwie w nieprzepisowej odległości od komina
- brak gąsiorów na kalenicy i grzbietach połaci
- pokrycie w złym stanie technicznym, liczne uszkodzenia dachówek, szczeliny i otwory w połaci, przecieki na poddasze, pas okapowy z dachówki karpiówki
- rynny zdeformowane po długości, miejscami nieszczelne, ślady korozji
- nowy komin przy kalenicy, brak obróbki blacharskiej przy pokryciu

- komin przy okapie w złym stanie technicznym, różne cegły użyte do murowania, złe wiązania, ubytki zaprawy, zniszczona korona komina, brak obróbki blacharskiej przy pokryciu, brak tynku na poddaszu
- z uwagi na znaczną wysokość i brak usztywnienia zagrożona stateczna kominów

### 3.3 Zakres robót

- wymiana pokrycia
- przełożenie łąt z wymianą zniszczonych
- naprawa więźby
- wymiana rynien, pasa nadrynnowego i rur spustowych
- przemurowanie komina z cegły (przy okapie)
- montaż instalacji odgromowej

## 4. BASZTA PRZEDZAMCZA (BRAMA WJAZDOWA)

### 4.1 Dach

Dach przykrywający budynek na planie prostokąta, z poddaszem nie użytkowanym. Dach czterosпадkowy, pochylenie połaci 40°. Pokrycie z dachówki ceramicznej karpiówki w koronkę (kolor naturalna czerwień) na zaprawie wapiennej. Więźba o konstrukcji płatwiowo-kleszczowej. Połączenia elementów ciesielskie na kołki drewniane.

### 4.2 Stan techniczny

- pokrycie zużyte, uszkodzenia i ubytki dachówek, liczne nieszczelności
- brak gąsiorów na kalenicy, duże ubytki na grzbietach
- zawilgocone elementy więźby w miejscu przecieków

### 4.3 Zakres robót

- wymiana pokrycia
- przełożenie łąt z wymianą zniszczonych
- naprawa więźby

## 5. ŁĄCZNIK NR 1 (PALATIUM - STARA WIEŻA)

### 5.1 Dach

Dach przykrywający krużganek na planie prostokąta. Dach dwusпадkowy, pochylenie połaci 45°. Pokrycie z dachówki ceramicznej karpiówki w koronkę (kolor naturalna czerwień) na zaprawie wapiennej. Więźba o konstrukcji krokwiowej z ramą stolcową (płatew kalenicowa). Połączenia elementów ciesielskie na kołki drewniane. Instalacja odgromowa z prętów stalowych na uchwytych-wspornikach mocowanych do pokrycia.

### 5.2 Stan techniczny

- pokrycie zużyte, uszkodzenia i ubytki dachówek, duży otwór w połaci
- uzupełnienia dachówkami w innym kolorze
- brak obróbki blacharskiej na styku połaci-mur
- zawilgocone elementy więźby w miejscu przecieków

### 5.3 Zakres robót

- wymiana pokrycia
- przełożenie łąt z wymianą zniszczonych
- naprawa więźby
- montaż instalacji odgromowej

## 6. ŁĄCZNIK NR 2 (BASZTA - DONŻON)

STAROSTWO POWIATOWE  
W ZŁOTORYI  
59-500 Złotoryja, Pl. Niepodległości 8  
tel. 0768786933, 0768786940, fax 0768786955  
NIP 694-15-19-453 REGON 39068085

### 6.1 Dach

Dach przykrywający krużganek na planie prostokąta. Dach dwuspadowy, częściowo trzyspadowy przy baszcie i przedbramiu, pochylenie połaci 45°. Pokrycie z dachówki ceramicznej karpiówki w koronkę (kolor naturalna czerwień) na zaprawie wapiennej. Więźba o konstrukcji krokwiowej z ramą stolcową (płatew kalenicowa). Połączenia elementów ciesielskie na kołki drewniane. Instalacja odgromowa z prętów stalowych na uchwytych-wspornikach mocowanych do pokrycia.

### 6.2 Stan techniczny

- pokrycie zużyte, uszkodzenia i ubytki dachówek, nieszczelności
- uzupełnienia dachówkami w innym kolorze
- brak obróbki blacharskiej na styku połac-mur
- zawilgocone elementy więźby w miejscu przecieków

### 6.3 Zakres robót

- wymiana pokrycia
- przełożenie łąt z wymianą zniszczonych
- naprawa więźby
- montaż instalacji odgromowej

## 7. ŁĄCZNIK NR 3 (OD STAREJ WIEŻY)

### 7.1 Dach

Dach przykrywający krużganek na planie prostokąta. Dach dwuspadowy, częściowo jednospadowy przy wieży, pochylenie połaci 45°. Pokrycie z dachówki ceramicznej karpiówki w koronkę (kolor naturalna czerwień) na zaprawie wapiennej. Więźba o konstrukcji krokwiowej z ramą stolcową (płatew kalenicowa). Połączenia elementów ciesielskie na kołki drewniane. Instalacja odgromowa z prętów stalowych na uchwytych-wspornikach mocowanych do pokrycia.

### 7.2 Stan techniczny

- pokrycie zużyte, uszkodzenia i ubytki dachówek, nieszczelności
- uzupełnienia dachówkami w innym kolorze
- brak obróbki blacharskiej na styku połac-mur
- zawilgocone elementy więźby w miejscu przecieków

### 7.3 Zakres robót

- wymiana pokrycia
- przełożenie łąt z wymianą zniszczonych
- naprawa więźby
- montaż instalacji odgromowej

## 8. OPIS ROBÓT REMONTOWYCH

### 8.1 Pokrycie z dachówki mnich-mniszka

Dachówka mnich-mniszka w kolorze naturalna czerwień. Dachówki układane na sucho. Każdy mnich mocowany spinką lub drutem i gwoździem miedzianym do łąty. Ostatni górny rząd zakończony mniszką i mnichem kalenicowym. Dolny rząd zakończony mnichem okapowym lub ciętym mnichem (sprzedaż dachówek parą). Kalenica i grzbiety kryte gąsiorami na sucho, na taśmie uszczelniającej miedzianej szerokości 400 mm. Kalenica i grzbiety zakończone łątą drewnianą na uchwytych

metalowym lub deską. Gąsior mocowane klamrą i gwoździami miedzianymi lub wkrętami nierdzewnymi do łąty lub deski. Gąsior na dole grzbietu zakończony kształtką zamykającą. Styk kalenicy i grzbietów zakończony kształtką - trójnikiem. Podstawowe zasady krycia dachu wg instrukcji producenta dachówek.

## 8.2 Pokrycie z dachówki karpiówki

Dachówka ceramiczna karpiówka półokrągła o wymiarach 360x155 mm, w kolorze naturalna czerwień. Dachówki układane w koronkę na sucho, mocowane do łąty gwoździami miedzianymi lub wkrętami nierdzewnymi. Kalenica i grzbiety kryte gąsiorami stożkowymi na sucho, na taśmie uszczelniającej miedzianej szerokości około 300 mm. Kalenica i grzbiety zakończone łątą drewnianą na uchwycie metalowym lub deską. Gąsior mocowane klamrą i gwoździami nierdzewnymi do łąty lub deski. Gąsior na dole grzbietu zakończony kształtką zamykającą. Styk kalenicy i grzbietów zakończony kształtką - trójnikiem. Podstawowe zasady krycia dachu wg instrukcji producenta dachówek.

## 8.3 Podkład dachowy

Przełożenie istniejących łąt, wymiana zniszczonych. Łaty o wymiarach 60x40 mm. Okap dachu w budynku głównym zakończony deską okapową (wyższą od łąt) przewidzianą do mocowania haków rynnowych i pasa nadrynnowego. W przypadku braku podkładu kosze wybite deskami na szerokość 60 cm.

## 8.4 Więźba

Po rozbiórce pokrycia szczegółowy przegląd elementów więźby i ich połączeń. Wymiana elementów zniszczonych i uzupełnienie brakujących. Wzmocnienie uszkodzonych elementów i węzłów dwustronnymi nakładkami z desek grubości min. 32 mm przy użyciu łączników śrubowych min. M16. Montaż przy kominie nowych krokwi w odległości 30 cm od lica przewodu, opartych na płatwi i murłacie.

## 8.5 Ochrona drewna przed korozją biologiczną

Po rozbiórce pokrycia oczyszczenie i zabezpieczenie odstłoniętych oraz zawilgoconych powierzchni drewnianych środkiem chroniącym przed czynnikami biologicznymi. Impregnacja metodą dwukrotnego smarowania pędzlem. Nowe drewno zabezpieczone metodą wgłębną środkiem bio- i ogniochronnym.

## 8.6 Komin (budynek główny)

Rozbiórka komina (przy okapie) do poziomu stropu i ponowne wymurowanie. Na poddaszu: z cegły ceramicznej pełnej klasy 15 na zaprawie cementowo-wapiennej marki M7. Ponad połacią: z cegły klinkierowej pełnej klasy 35 na suchej zaprawie fabrycznej do cegieł elewacyjnych. Na poddaszu komin dodatkowo tynkowany i białkowany.

Dla zapewnienia prawidłowej stateczności, na dwóch kominach obejma i trzpień stalowy mocowany do konstrukcji dachu (zabezpieczone antykorozyjnie). **Uwaga:** rozpoczęcie i zakończenie robót musi być potwierdzone protokołem kominiarskim.

## 8.7 Akcesoria dachowe (budynek główny)

Montaż przy dwóch kominach przeszklonego wyłazu dachowego i ławy kominiarskiej. Montaż na połaci 4 szt. naświetli.

## 8.8 System orynnowania z blachy cynk-tytan.

Montaż rynien, pasa nadrynnowego i rur spustowych na budynku głównym oraz koszy zlewowych na łącznikach.

Rynny wiszące półokrągłe o średnicy 180 mm z blachy grubości 0,65 mm. Pas nadrynnowy z blachy cynk-tytan, grubości 0,65 mm. Haki rynnowe z cynk-tytan, rozstawie 50+60 cm. Odcinki rynny o długości przekraczającej 12 m z elementem dylatacyjnym.

Rury spustowe długości 0,8 m, o przekroju okrągłym średnicy 120 mm z blachy grubości 0,65 mm. Obejma rury z cynk-tytan obejmą przylutowana do rury obręczka lub nosek. Koniec rury zakończony kolankiem spustowym. Połączenie rynny z rurą spustową za pomocą zbiorniczka (rura spustowa z możliwością przesuwu).

Kosze zlewowe szerokości 60 cm z blachy grubości 0,65 mm. Połączenia poprzeczne odcinków blach wykonane na podwójny rąbek leżący. Mocowanie kosza do podkładu za pomocą żabek cynk-tytan.


#### 8.9 Obróbki blacharskie z blachy cynk-tytan

Obróbki uszczelniające połąć wokół kominów i wzdłuż murów wystających ponad połąć. Obróbki dwudzielne z blachy grubości 0,65 mm. Kołnierz dolny mocowany do podkładu za pomocą żabek cynk-tytan, kołnierz górny wpuszczony w wyciętą wydrę w murze i mocowany na nierdzewne haki.

#### 8.10 Instalacja odgromowa

Odtworzenie instalacji odgromowej przez montaż nowych wsporników i prętów ocynkowanych.

Opracował:

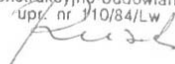mgr inż. Leszek Rusak  
Projektant w specjalności  
konstrukcyjno-budowlanej  
upr. nr 110/84/Lw  


## INFORMACJA DOTYCZĄCA BEZPIECZEŃSTWA I OCHRONY ZDROWIA

### 1. Strona tytułowa.

Obiekt : Zamek Grodziec  
Adres : Grodziec, gmina Zagrodno  
Inwestor : Urząd Gminy Zagrodno  
Projektant : mgr inż. Leszek Rusak  
Legnica, ul. Armii Krajowej 2/7

### 2. Część opisowa.

#### 2.1 Zakres robót oraz kolejność realizacji:

- rozbiórka istniejącego pokrycia dachowego
- przemurowanie komina
- naprawa więźby drewnianej z wykonaniem ołączenia
- wykonanie nowego pokrycia z orynowaniem

#### 2.2 Istniejące obiekty budowlane:

zabudowa zabytkowa (zamek, baszty, krużganki, mury)

#### 2.3 Brak elementów zagospodarowania terenu stwarzających zagrożenie bezpieczeństwa i zdrowia ludzi.

#### 2.4 Zagrożenia występujące podczas realizacji robót:

- roboty rozbiórkowe i dekarские na dachu o pochyleniu większym niż 20%
- transport materiałów rozbiórkowych z dachu i materiałów do wbudowania na dach
- materiały składowane na połaci dachu
- rusztowanie przy kominie
- roboty impregnacyjne elementów drewnianych

#### 2.5 Wskazanie sposobu prowadzenia instruktażu pracowników.

Przed przystąpieniem do robót niebezpiecznych należy przeszkolić pracowników w zakresie bhp oraz zapoznać z kolejnością i technologią robót.


#### 2.6 Środki techniczne i organizacyjne zapobiegające niebezpieczeństwu.

Przed przystąpieniem do realizacji robót należy sporządzić wykaz prac szczególnie niebezpiecznych. Strefy niebezpieczne na placu budowy wyznaczyć i odpowiednio oznakować. W czasie realizacji przeprowadzać kontrole stanowiskowe pod kątem przestrzegania przepisów bhp.

Opracował:

mgr inż. Leszek Rusak  
Projektant w specjalności  
konstrukcyjno-budowlanej  
upr. nr 110/84/Lw




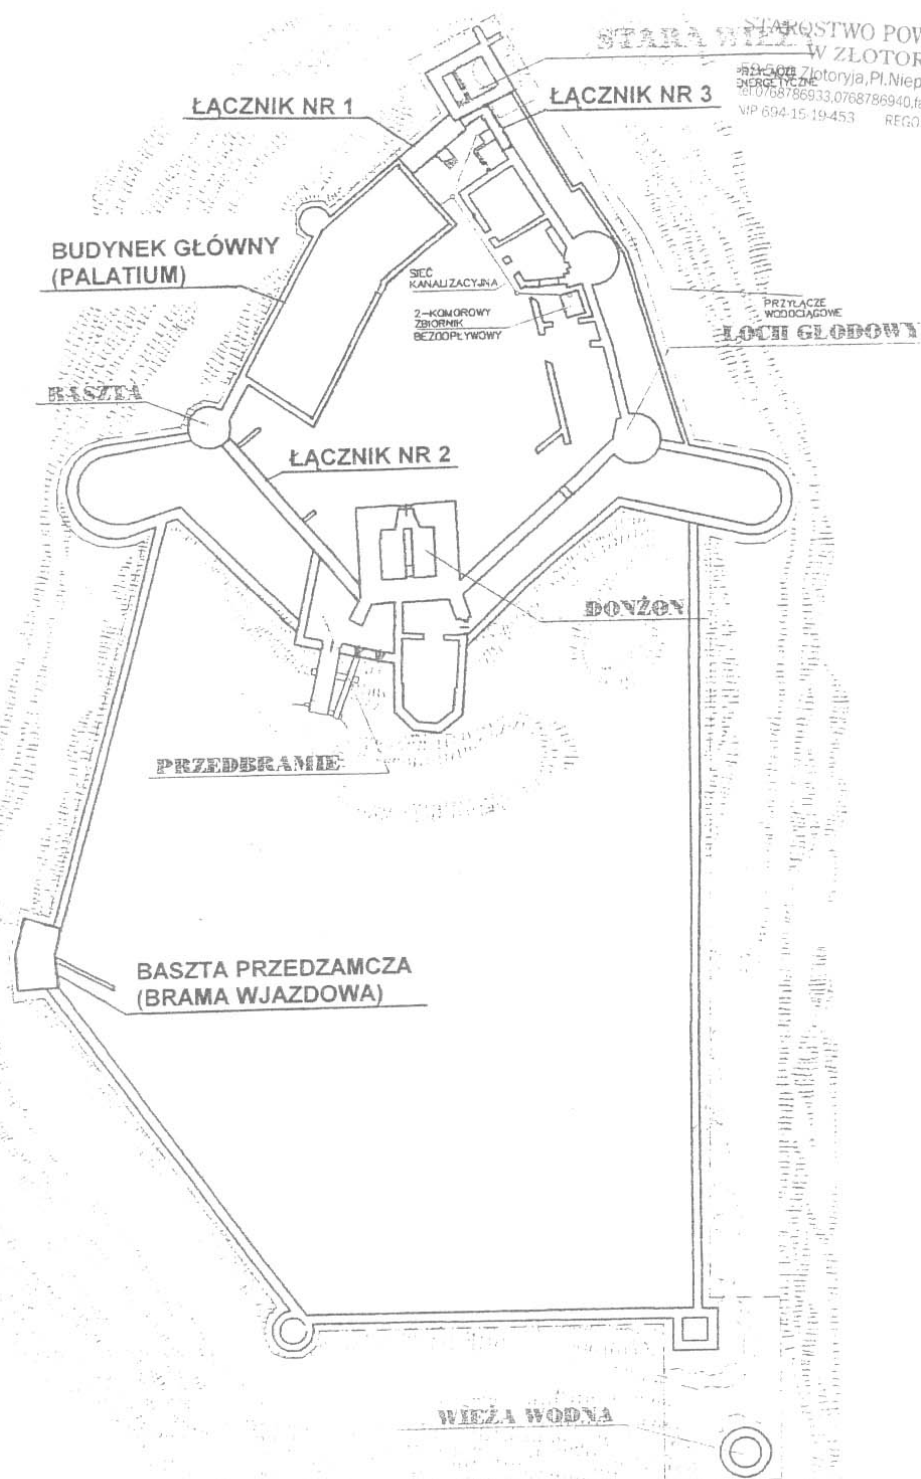

Obiekt	Remont dachów Zamku Grodziec.	Branża
Adres	Grodziec, gmina Zagrodno.	budowlana
Tytuł	PLAN SYTUACYJNY	Data: 01.05
Projektant	mgr inż. Leszek Rusak inr. w spec. konstr.-bud. nr 110/84/Lw <i>Leszek</i>	Skala 1 : 1000


STANOWISKO POWIATOWE  
W ZŁOTORYI  
59-500 Złotoryja, Pl. Niepodległości 6  
t. 0787 862 33, 0787 868 40, fax 0787 868 95  
REGON 30060852

PRZĘKRÓJ 1-1

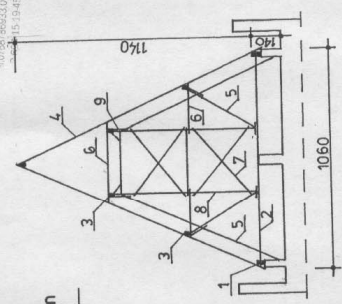


- 1-MURLATY
- 2-BELKA
- 3-PŁATWIE
- 4-KROKWIE
- 5-ZASTRZAŁY
- 6-KŁESZCZE
- 7-STĘŻENIA
- 8-SŁUPY
- 9-MIECZE

KOMIN 51x103 cm  
PRZEMUROWANIE

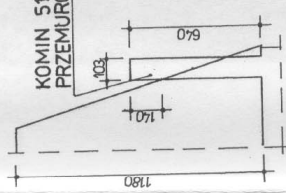


BUDYNEK GŁÓWNY

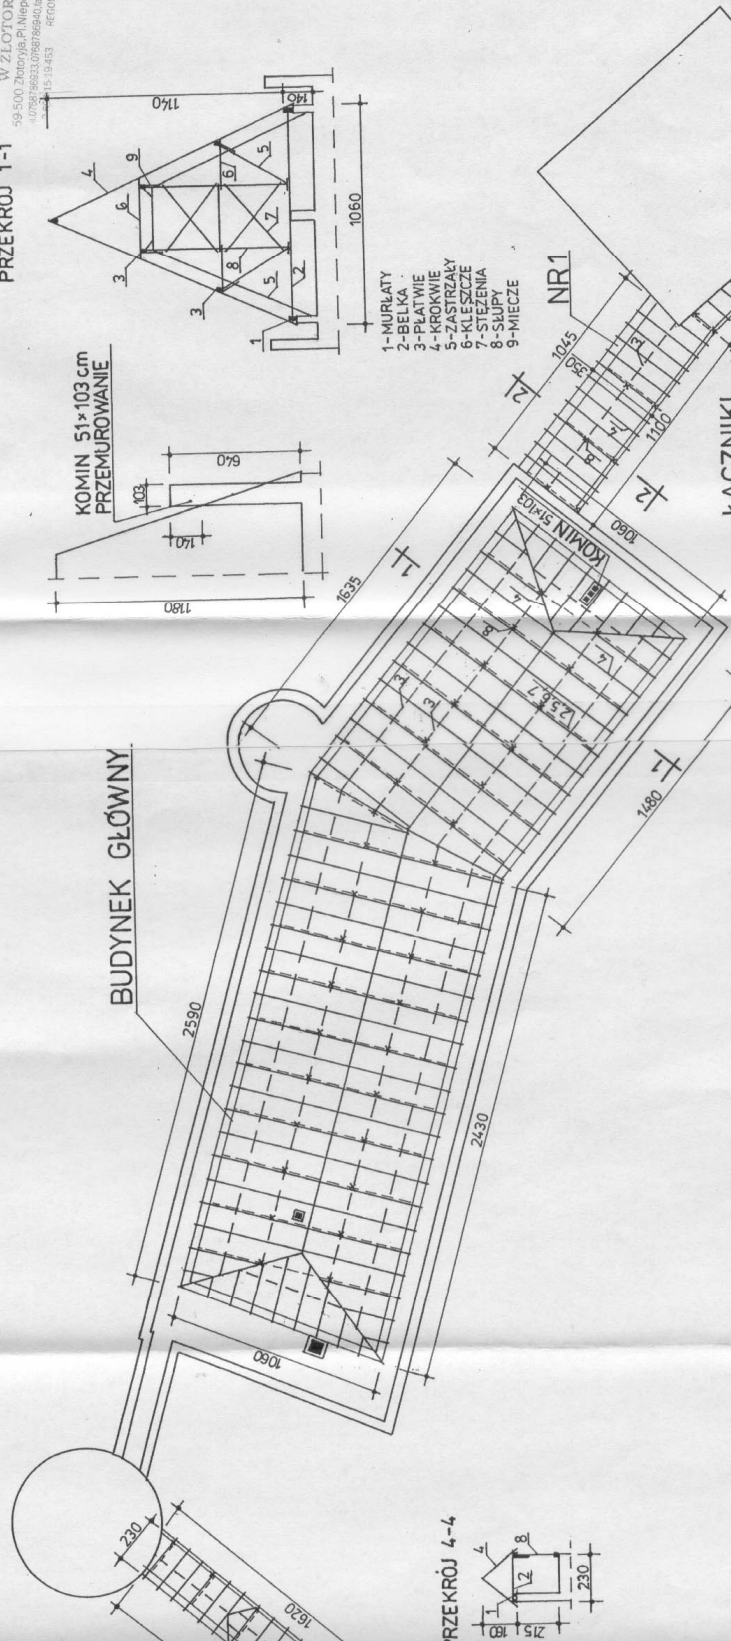


ŁĄCZNIKI


PRZĘKRÓJ 2-2

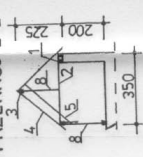


PRZĘKRÓJ 3-3

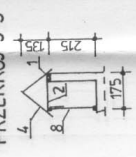


BASZTA PRZEDZAMCZA

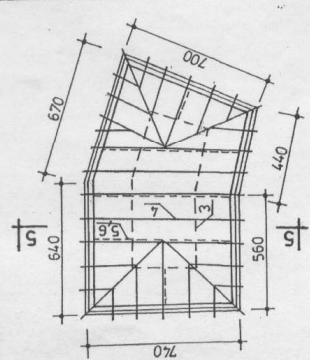

PRZĘKRÓJ 5-5

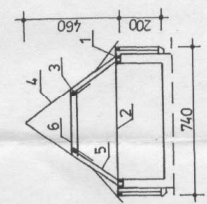

PRZĘKRÓJ 4-4

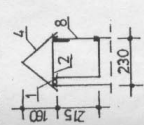

Obiekt	Remont dachów Zamku Grodziec.	Branża
Adres	Grodzisz, gmina Zagrodno.	budowlana
Tytuł	INWENTARYZACJA BUDOWLANA	
Projektant	WIEŻBY DACHOWEJ mgr inż. Leszek Rusak upr. w spec. konstr.-bud. nr 11084/tw	Skala 1:200

STAROSTWO POWIATOWE  
W ZŁOTORYI  
59-500 Złotoryja, Pl. Niepodległości 8  
t 0768786933, 0768786940, fax 0768786955  
p 694-15-19-453 REGON 390680557

INWENTARYZACJA FOTOGRAFICZNA DACHÓW  
CZĘŚCI OBIEKTÓW ZAMKU GRODZIEC

fotografie nr 1÷12

STAROSTWO POWIATOWE  
W ZŁOTORYI

59-500 Złotorya, Pl. Niepodległości  
tel. 0768786933, 0768786940, fax 076878695  
NIP 694-15-19-453 REGON 39068085

BUDYNEK GŁÓWNY - OKAP DACHU I ORYGNOWANIE



BUDYNEK GŁÓWNY - WIĘZBA



STAROSTWO POWIATOWE  
W ZŁOTORZY  
59-500 Złotoryja, PL Niepodległości 8  
tel. 0768786933, 0768786940, fax 0768786955  
NIP 694-15-19-453 REGON 39068085



ŁĄCZNIK NR 2 - DACH OD STRONY FRONTOWEJ



ŁĄCZNIK NR 2 - DACH OD STRONY TYLNEJ



ŁĄCZNIK NR 1 - DACH OD STRONY FRONTOWEJ

STAROSTWO POWIATOWE  
W ZŁOTORYI

59-500 Złotoryja, Pl. Niepodległości 8  
tel. 0768786933, 0768786940, fax 0768786955  
NIP 694-15-19-453 REGON 390680857



BASZTA PRZEDZAMCZA - DACH OD STRONY FRONTOWEJ



BASZTA PRZEDZAMCZA - DACH OD STRONY BOCZNEJ




ŁĄCZNIK NR 3 - DACH OD STRONY FRONTOWEJ

STAROSTWO POWIATOWE  
W ZŁOTORYI


59-500 Złotoryja, Pl. Niepodległości 8  
t: 0768786933, 0768786940, fax 0768786955  
p: 694-15-19-453 REGON 390680857



BUDYNEK GŁÓWNY - DACH OD STRONY FRONTOWEJ

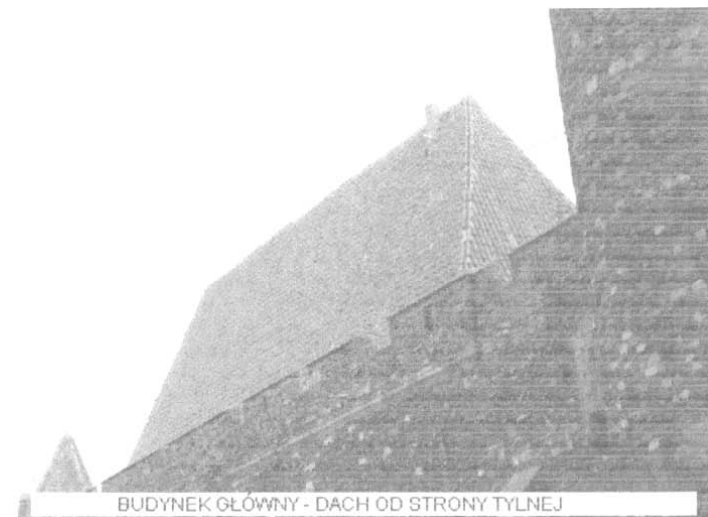

BUDYNEK GŁÓWNY - DACH OD STRONY TYLNEJ

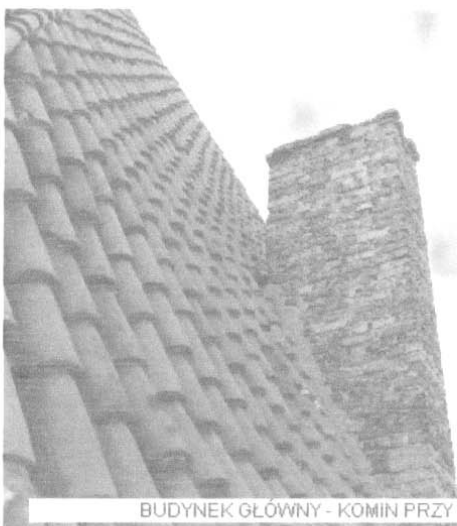

BUDYNEK GŁÓWNY - KOMIN PRZY OKAPIE

DOLNOŚLĄSKI WOJEWÓDZKI  
KONSERWATOR ZABYTKÓW  
we WROCŁAWIU

50-243 Wrocław, ul. Władysława Łokietka 11

☎ (071) 3436501, 3441449

STAROSTWO POWIATOWE  
W ZŁOTORII  
59-500 Złotoryja, Pl. Niepodległości 8  
tel. 0768786933, 0768786940, fax 0768786955  
WP 694-15-19-453 REGON 390680537

wosozwr@rubikon.pl

 <http://wosoz.ibip.wroc.pl/public/>

Legnica, dnia 26.01.2009

ZN-DB-5000-19/09  
L.dz. 229/09

**DECYZJA NR 29**  
**Pozwolenie na prowadzenie prac i robót przy zabytku**

Na podstawie art. 89 pkt 2, art. 92 ust. 6, art. 36, ust. 1 pkt. 1 ustawy z dnia 23 lipca 2003 r. o ochronie zabytków i opiece nad zabytkami (Dz. U. Nr 162 poz. 1568 z późn. zm.), § 5 ust 1 – 4 oraz § 8 ust 1 i ust 2 rozporządzenia Ministra Kultury z dnia 9 czerwca 2004 r. w sprawie prowadzenia prac konserwatorskich, restauratorskich, robót budowlanych, badań konserwatorskich i architektonicznych, a także innych działań przy zabytku wpisanym do rejestru zabytków oraz badań archeologicznych i poszukiwań ukrytych lub porzuconych zabytków ruchomych (Dz. U. Nr 150, poz. 1579) oraz art. 104 ustawy z dnia 14 czerwca 1960r. – kodeks postępowania administracyjnego (tekst jednolity z 2000 r. Dz. U. Nr 98, poz. 1071 z późn. zm.)

po rozpatrzeniu wniosku z dnia 21.01.2009 roku (data wpływu: 22.01.2009),  
zgłoszonego przez: Gminę Zagrodno  
posiadającą tytuł prawny do korzystania z nieruchomości  
o udzielenie pozwolenia na prowadzenie robót budowlanych przy zabytku:  
zamku w Grodzie, gm. Zagrodno  
wpisanym do rejestru zabytków decyzją z dnia 11.05.1951 pod nr 613  
oraz po ocenie danych przedstawionych we wniosku i załącznikach do niego:  
- *kosztorysie inwestorskim: remont dachu budynku głównego „palatium” Zamku Grodziec;*

**udzielam pozwolenia**

Gminie Zagrodno na wykonanie następujących prac: wymianę pokrycia dachu, przemurowanie kominów, naprawę więźby, wymianę orynnowania i obróbek blacharskich, wykonanie tynków zewnętrznych i wewnętrznych na poddaszu zgodnie z programem prac zawartym w: *kosztorysie inwestorskim: remont dachu budynku głównego „palatium” Zamku Grodziec*, sporządzonym przez mgr inż. Leszka Rusaka w styczniu 2009, stanowiącym załącznik nr 1 do niniejszej decyzji.


Przewidywany termin rozpoczęcia i zakończenia lipiec 2009 – wrzesień 2009  
nazwisko i adres inspektora nadzoru: Janusz Babiak, ul. Krakowska 12,  
59-500 Złotoryja

Ważność pozwolenia wygasa wraz z wygaśnięciem ważności decyzji pozwolenia na budowę.

**Pozwolenie udziela się z zastrzeżeniem, że:**

1. o rozpoczęciu i zakończeniu prac należy zawiadomić wojewódzkiego konserwatora zabytków na 7 dni przed zamierzonym terminem rozpoczęcia / zakończenia prac;
2. pozwolenie może być cofnięte lub zmienione w razie ujawnienia, po jego wydaniu, nowych okoliczności, które mogą mieć wpływ na zakres prowadzenia wskazanych w pozwoleniu prac i robót.

URZĄD GMINY  
59-516 ZAGRODNO  
woj. dolnośląskie

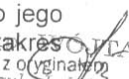  
Stwierdzam zgodność z oryginałem  
10.08.09  
Urszula Łajdaska  
SEKRETARZ GMINY  
data, podpis i stanowisko

STAROSTWO POWIATOWE  
W ZŁOTORZY  
59-500 Złotoryja, pl. Niepodległości 8  
tel. 0768786533, 0768786940, fax 0768786940  
NIP 694 15-19-453 REGON 390000000

3. Wykonawca jest zobowiązany niezwłocznie zawiadomić konserwatora o wszelkich zagrożeniach lub nowych okolicznościach ujawnionych w trakcie prowadzonych prac konserwatorskich i robót budowlanych przy zabytku, które mogą mieć wpływ na stan zachowania zabytku.

4. konserwator uczestniczy w odbiorach prac przy zabytku, o odbiorze prac należy powiadomić organ konserwatorski co najmniej 14 dni przed zamierzonym odbiorem.

#### UZASADNIENIE

Na podstawie art. 107 § 4 kpa odstępuję od uzasadnienia decyzji, jako uwzględniającej w całości żądanie Strony.

#### Pouczenie:

1. Kto bez pozwolenia albo wbrew warunkom pozwolenia prowadzi prace konserwatorskie, restauratorskie, roboty budowlane, badania konserwatorskie lub architektoniczne przy zabytku wpisanym do rejestru lub roboty budowlane w jego otoczeniu albo badania archeologiczne podlega karze grzywny (art. 117 w/w ustawy o ochronie zabytków i opiece nad zabytkami).
2. Do kierowania robotami budowlanymi i wykonywania nadzoru inwestorskiego mogą być zatrudnione osoby, które posiadają uprawnienia budowlane określone przepisami Prawa budowlanego i wykażą się co najmniej 2 –letnią praktyką na budowie przy zabytkach nieruchomych.
3. Pozwolenie niniejsze nie zwalnia od obowiązku uzyskania decyzji – pozwolenia na budowę zgodnie z przepisami Prawa budowlanego.

Od niniejszej decyzji służy prawo odwołania do Ministra Kultury i Dziedzictwa Narodowego w Warszawie za moim pośrednictwem w terminie 14 dni od dnia jej doręczenia.

#### Otrzymują strony postępowania:

1. Gmina Zagrodno  
59-516 Zagrodno 52

#### Do wiadomości:

Starostwo Powiatowe  
59-500 Złotoryja, pl. Niepodległości 8

DB a/a x 2

Z up. Dolnośląskiego  
Wojewódzkiego Konserwatora Zabytków  
we Wrocławiu

mgr Zdzisław Kurzeja  
KIEROWNIK DELEGATURY  
w Legnicy

URZĄD GMINY  
59-516 ZAGRODNO  
woj. dolnośląskie

Z up. WÓJTA  
Świerdzą zgodność z oryginałem  
Urszula Łopędzka  
SEKRETARZ GMINY  
12.03.03

DOLNOŚLĄSKI WOJEWÓDZKI  
KONSERWATOR ZABYTKÓW  
we WROCŁAWIU

Delegatura w Legnicy  
59-220 Legnica, ul. Zamkowa 2  
☎ (076) 862 17 61

wosoz-lg@rubikon.pl  
BIP <http://wosoz.ibip.wroc.pl/public/>

Legnica, dnia 07 kwietnia 2010 r.

ZN-DB-5000-19/09  
l. dz. 1638/2010  
za zwrotnym potwierdzeniem odbioru

**DECYZJA NR 140/2010**

Na podstawie art. 155 ustawy z dnia 14 czerwca 1960 r. Kodeks postępowania administracyjnego (Dz. U. z 2000 r. Nr 98, poz. 1071 ze zmianami), po rozpatrzeniu wniosku z dnia 06.04.2010 r. Gminy Zagrodno o zmianę decyzji nr 29 z dnia 26.01.2009 r. dotyczącej wykonania prac przy zabytkowym zamku w Grodźcu,

**o r z e k a m**

zmienić ww. decyzję poprzez wykreślenie w wersie 37. wyrazów „lipiec 2009 – wrzesień 2009” i zastąpienie ich wyrazami „czerwiec 2010 – grudzień 2011”.

**Decyzję niniejszą należy czytać łącznie z decyzją nr 29 z dnia 26.01.2009 r.**

**UZASADNIENIE**

Na podstawie art. 107 § 4 Kpa odstępuję od uzasadnienia decyzji, jako uwzględniającej w całości żądanie Strony.

**P o u c z e n i e**

Od niniejszej decyzji służy prawo odwołania do Ministra Kultury i Dziedzictwa Narodowego w Warszawie, za moim pośrednictwem, w terminie 14 dni od dnia jej doręczenia.

Wnioskodawca zwolniony jest z obowiązku uiszczenia opłaty skarbowej (Ustawa z dnia 16 listopada 2006 r. o opłacie skarbowej – Dz. U. Nr 225 poz. 1635).

Otrzymują:  
- Gmina Zagrodno

a/a „Decyzje”  
a/a „Grodziec – zamek”

Z up. Dolnośląskiego  
Wojewódzkiego Konserwatora Zabytków  
we Wrocławiu  
mgr Zdzisław Kurzeja  
KIEROWNIK DELEGATURY  
w Legnicy