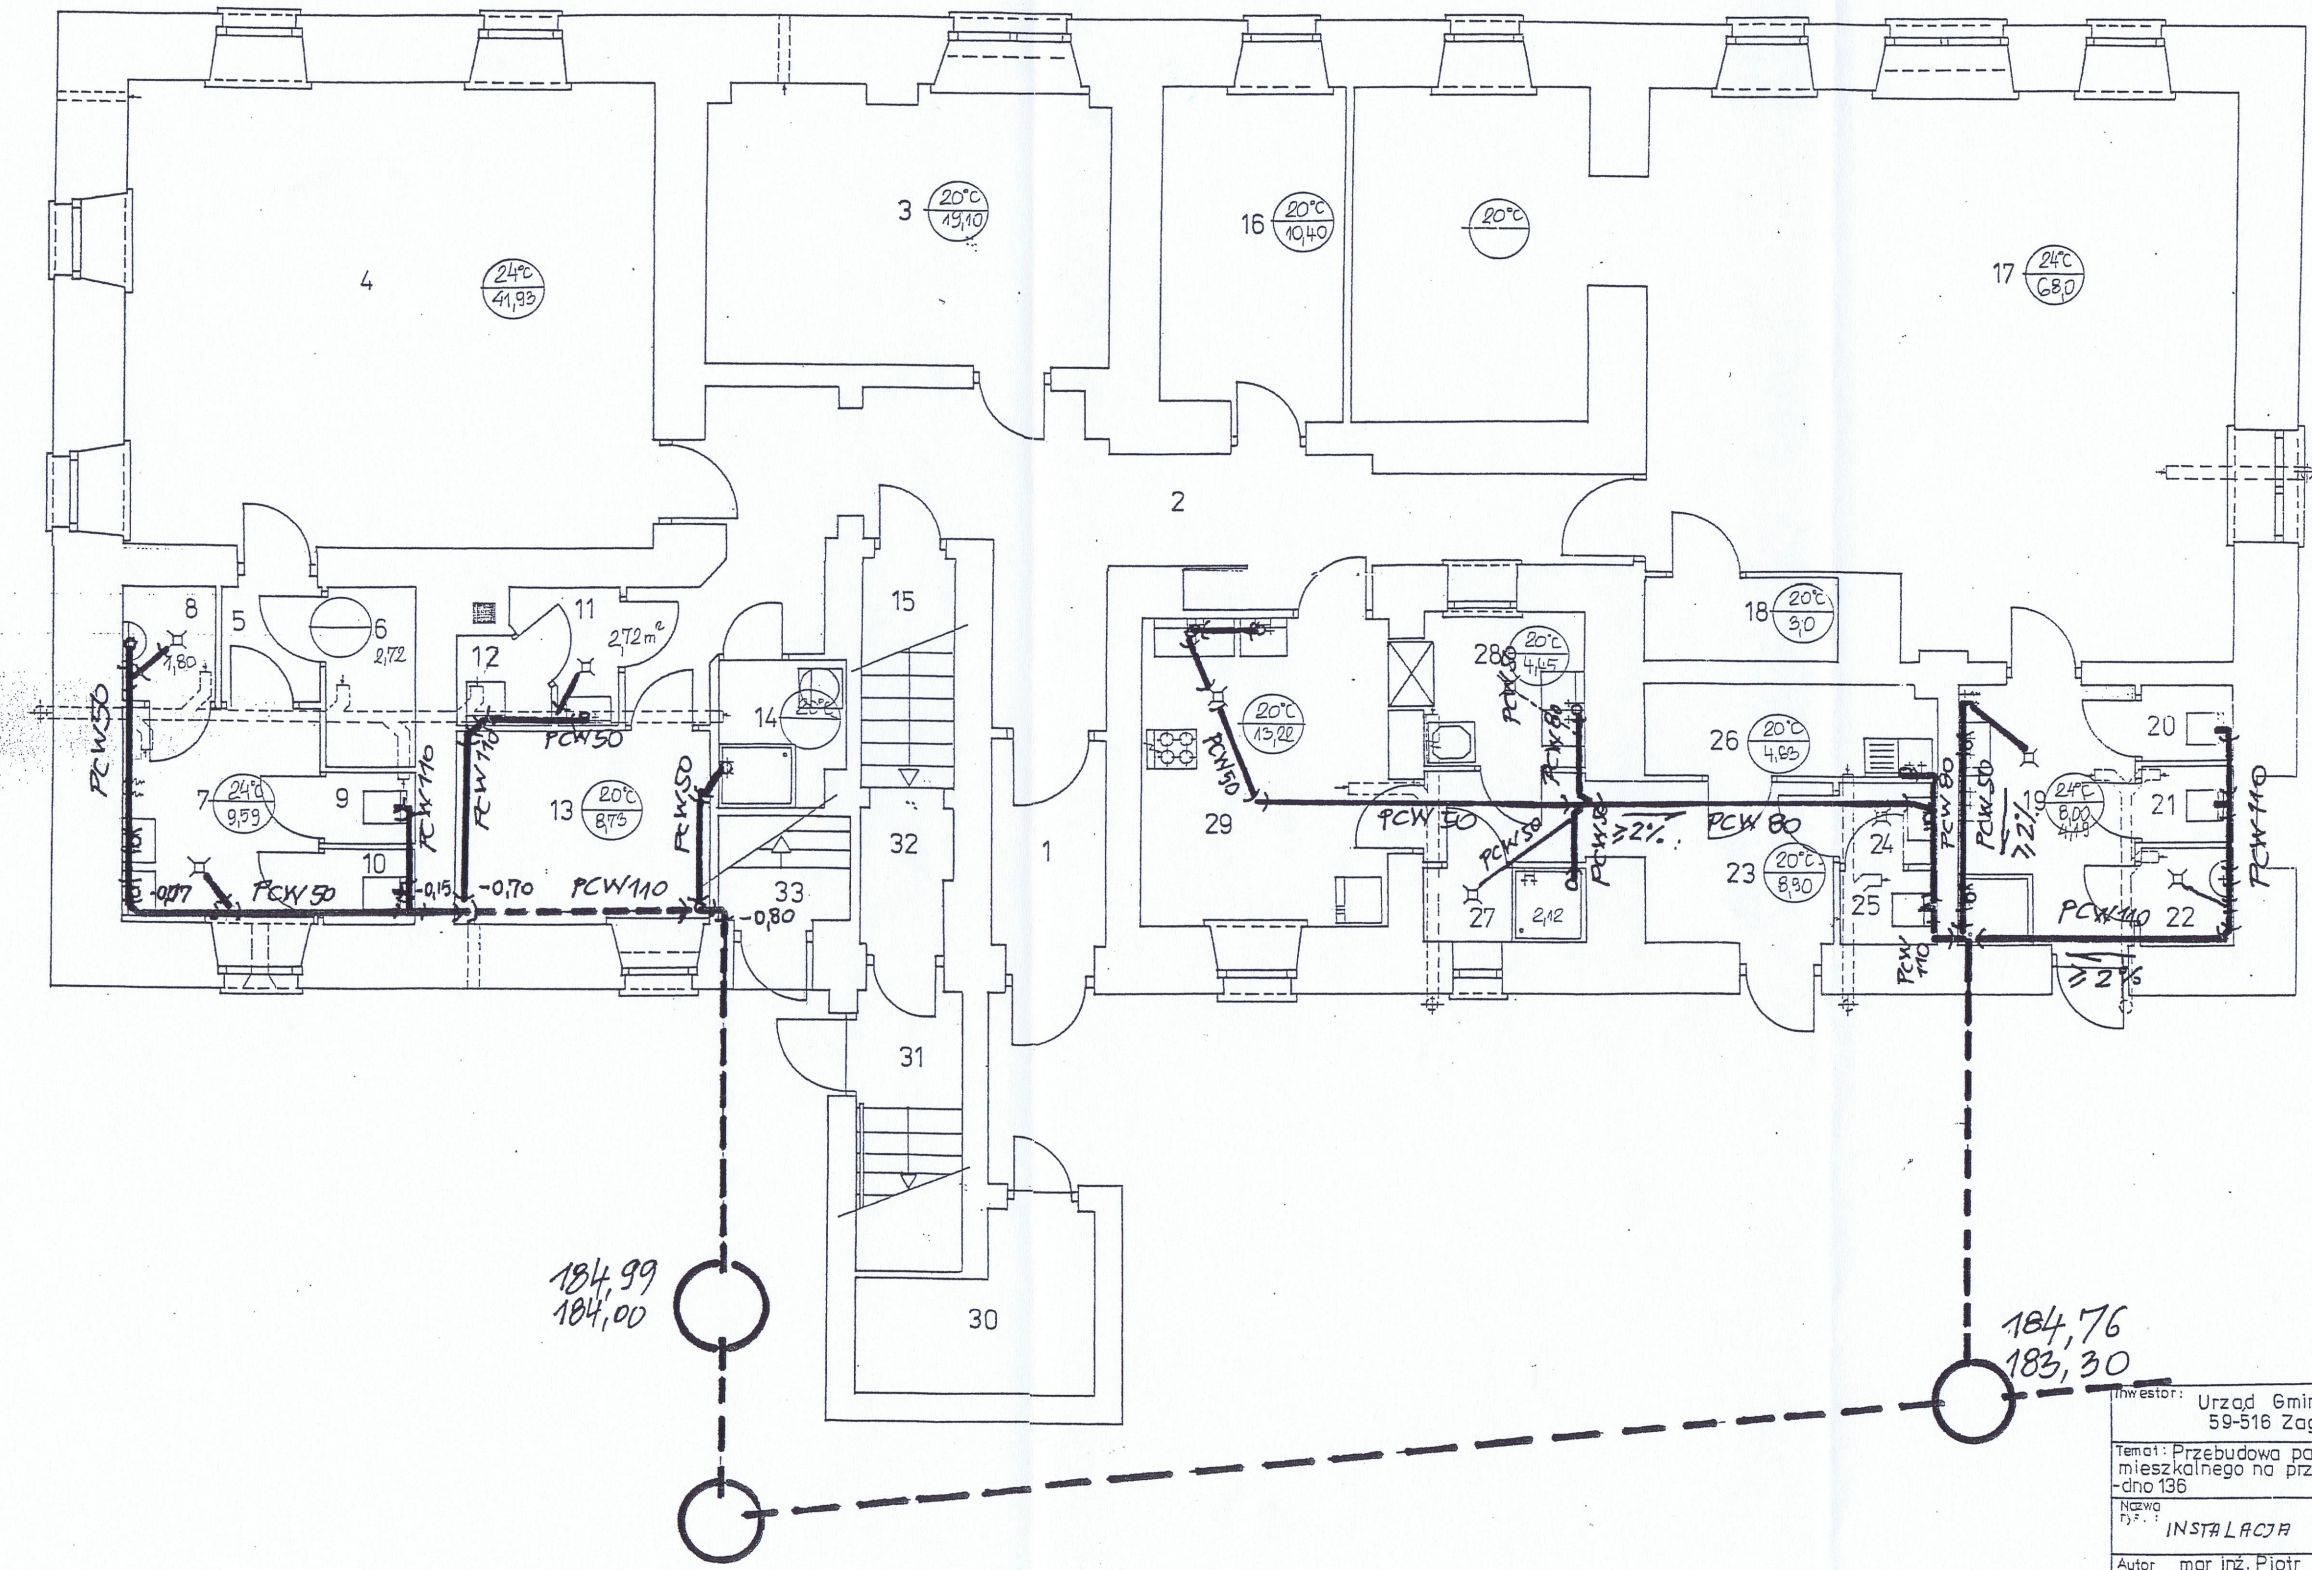

Inwestor:	Urząd Gminy w Zagrodnie 59-516 Zagrodno nr 52
Temat: Przebudowa parteru budynku mieszkalnego na przedszkole Zagrodno 136	maj 2010 r. Data:
Nazwa cz.: INSTALACJA KANALIZACJI	Skala:
Autor i nr upr.: mgr inż. Piotr Gurlaga 131/92/Lw	Podpis:
	Nr rys.