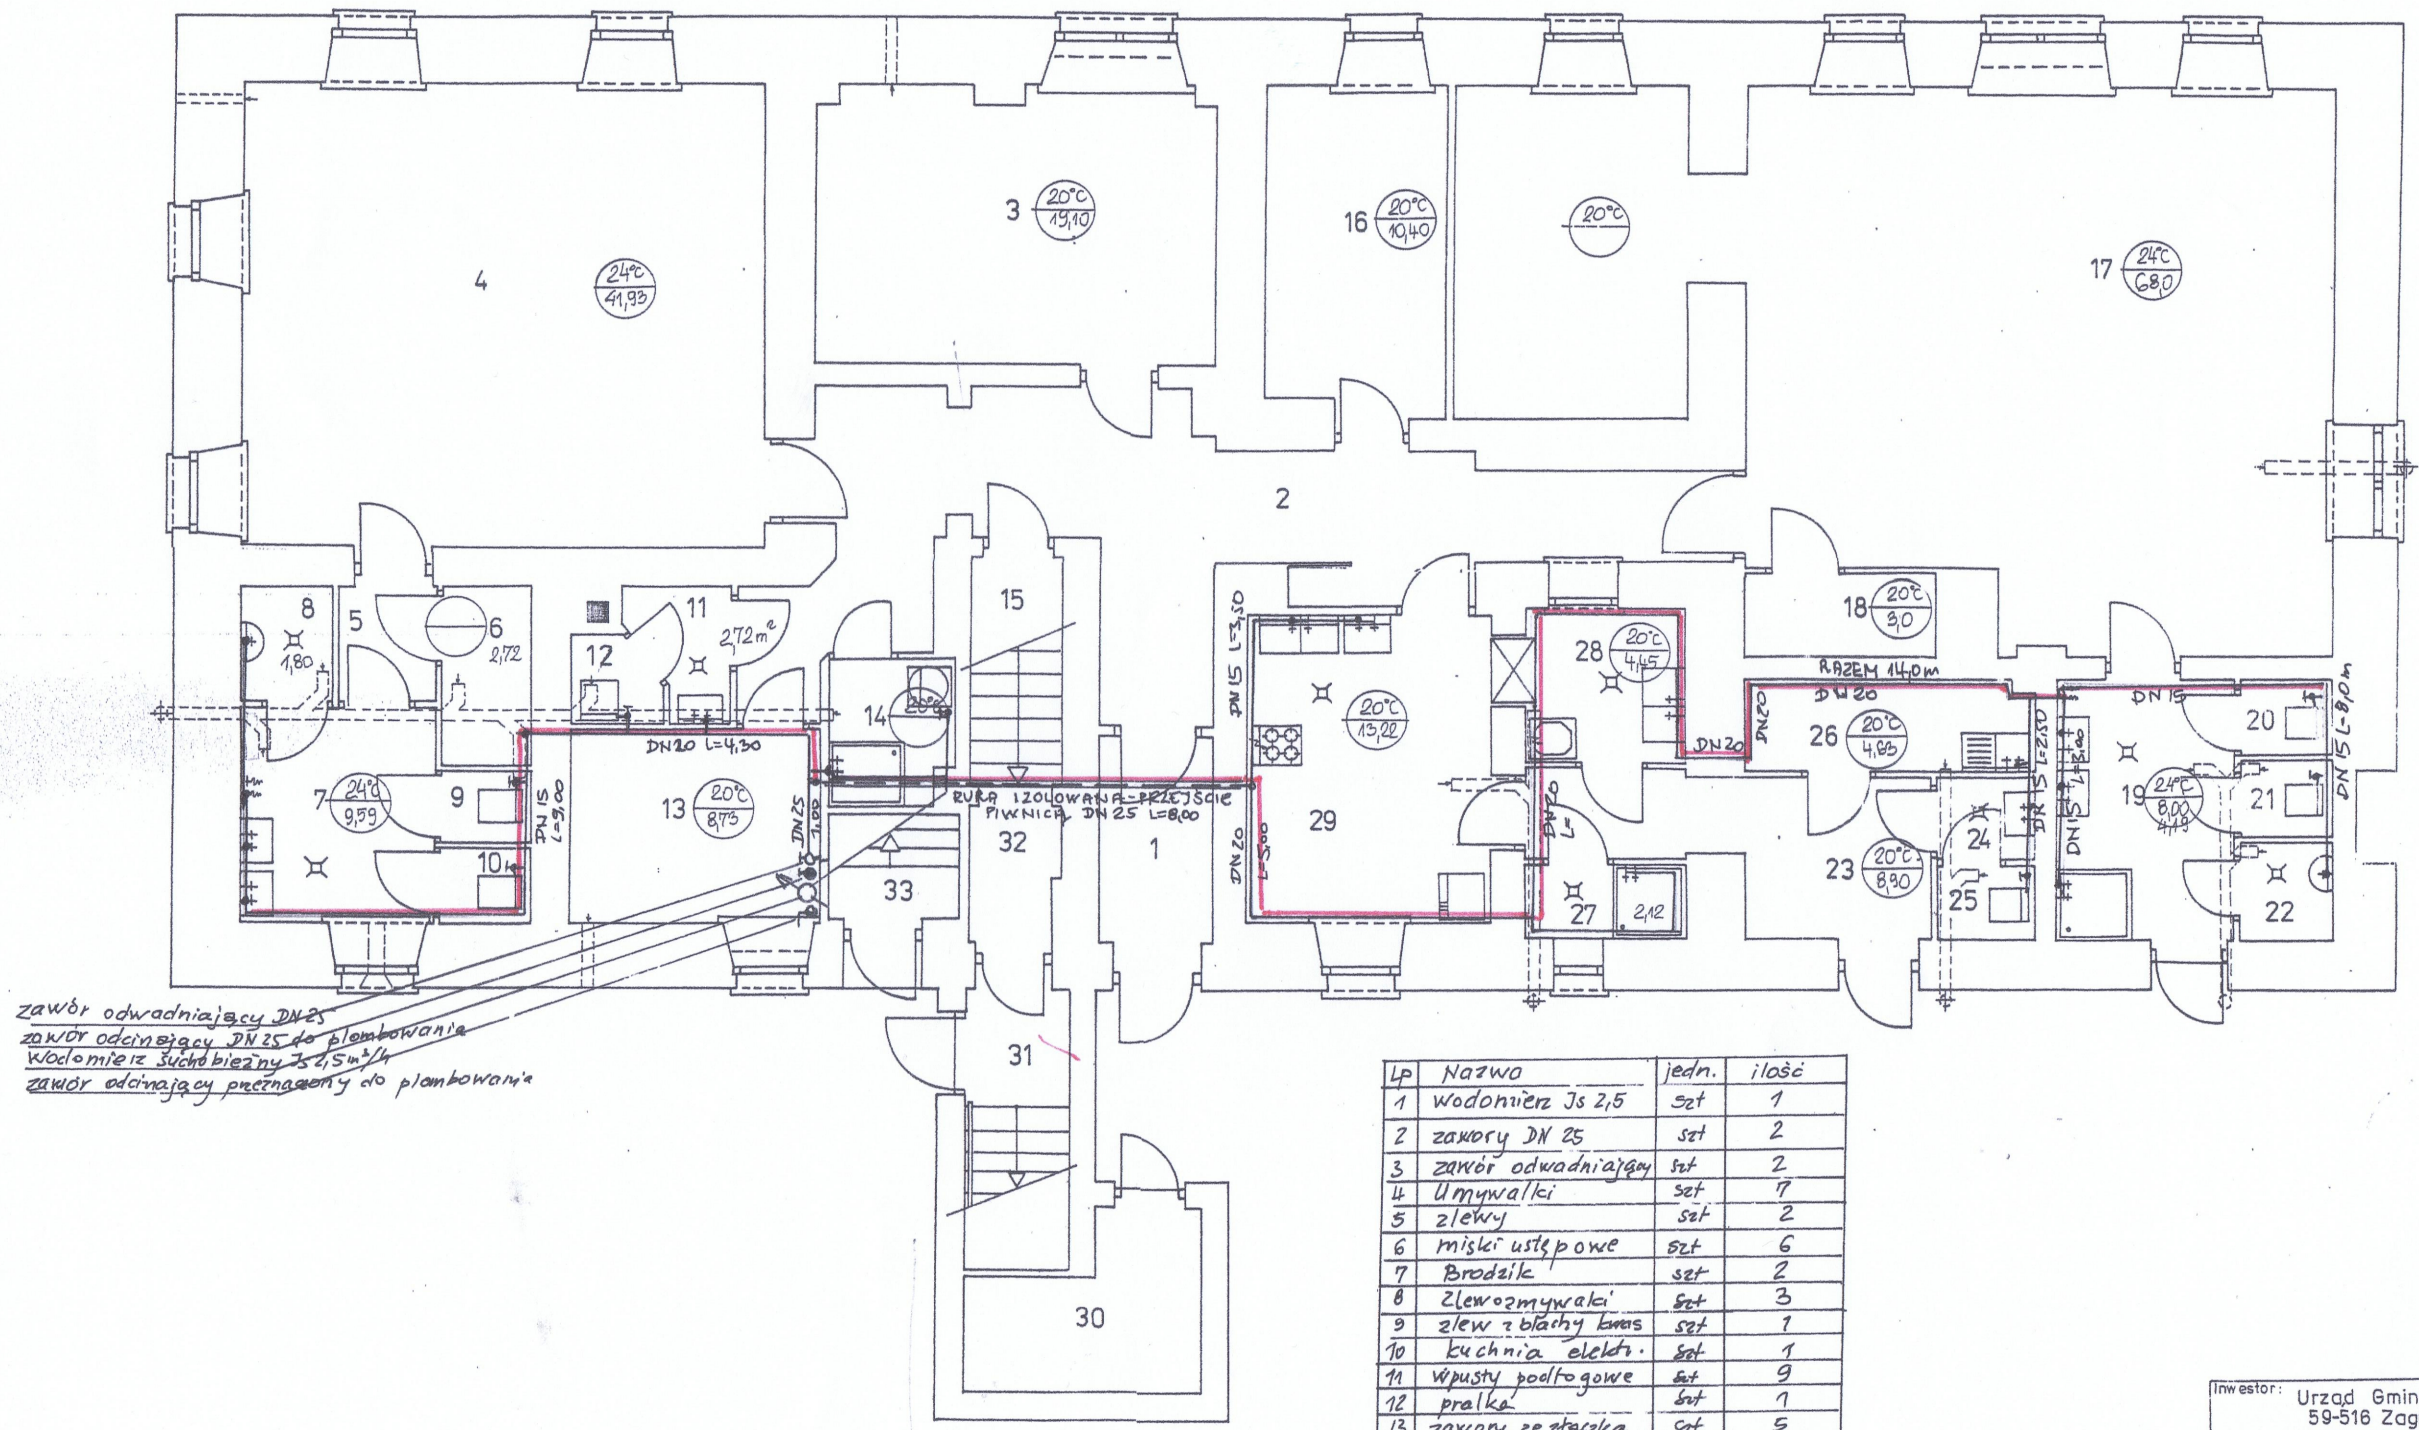

zawór odwadniający DN25
zawór odcinający DN25 do plombowania
Wodomierz Suchobieżny Js 2,5 m³/h
zawór odcinający przeznaczony do plombowania

Lp	Nazwa	jedn.	ilość
1	Wodomierz Js 2,5	szt	1
2	zawory DN 25	szt	2
3	zawór odwadniający	szt	2
4	Umywalki	szt	7
5	zlewy	szt	2
6	miski ustępowe	szt	6
7	Brodzik	szt	2
8	Zlewozmywaki	szt	3
9	zlew z blachy kwas	szt	1
10	kuchnia elektr.	szt	1
11	wpusty podłogowe	szt	9
12	pralka	szt	1
13	zawory ze złączką	szt	5
14	Rury DN 25	m	9,0
15	Rury DN 20	m	23,30
16	Rury DN 15	m	22,50
17	Podejścia DN 15	szt	38
18	obieg cyrkulacyjny DN 15	m	38 m

Inwestor:	Urząd Gminy w Zagrodnie 59-516 Zagrodno nr 52
Temat:	Przebudowa parteru budynku mieszkalnego na przedszkole Zagrodno 136
Data:	maj 2010 r.
Nazwa rys.:	INSTALACJA WODY
Skala:	
Autor i nr upr.:	mgr inż. Piotr Gurlaga 131/92/Lw
Podpis:	
Nr rys.:	