


Stacja STNK1-20/63/2

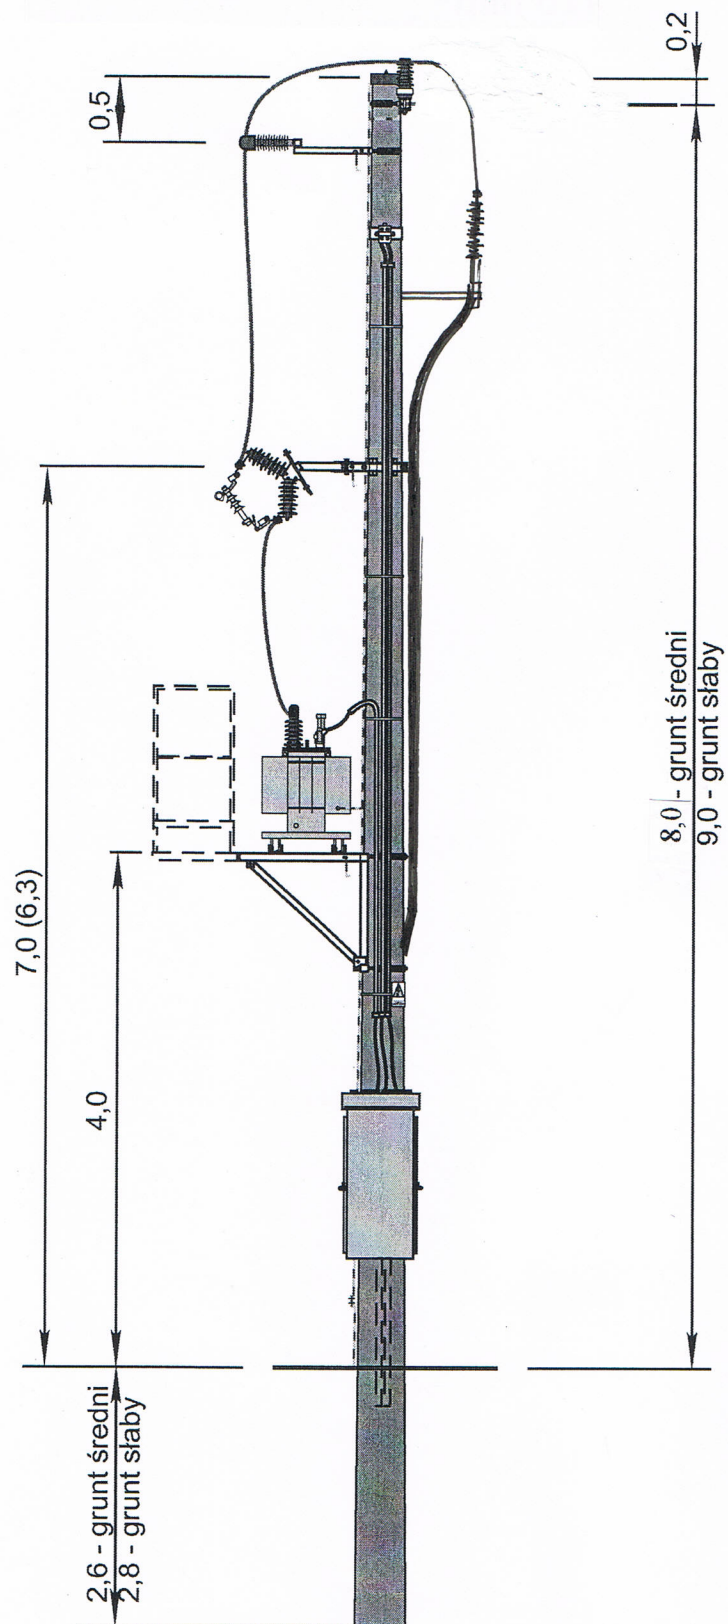

Inwestor:	Urząd Gminy Zagrodno 59-516 Zagrodno		
Tytuł:	Widok projektowanej stacji 20/04kV	Skala: -	Nr rys. 4
Obiekt:	Zasilanie SUW Olszanica		
Adres:	Olszanica, dz. nr 160		
Branża:	Elektryczna	Data: Luty 2011	
Projektował:	Marek Cichoński Upr. 111/91/Lw		