POZIOM WKOMPLU W OGÓLNYCH	
INWESTOR: GMINA ZAGRODNO ADRES BUDOWY: 59-516 ZAGRODNO, OLSZANICA DZ.NR 767/10	
TRE ŚĆ	RZUT POZIOMY PARTERU
OPRACOWAŁ	
FAZA	PROJEKT ADAPTACJI - instalacje wewnętrzne

PODPIS	NRRYS.	I
DATA	21.06.2	
SKALA 1:50		

1- - oprawa oświetleniowa - górna
2 - - gniazdo wtykowe 2-bieg. 16A/Z P/T
3 - - gniazdo wtykowe 2-bieg. 16A/Z P/T - bryzgoszczelne
4 - - przełącznik schodowy jednobiegunowy
5 - - wyłącznik 1 - bieg. 16A/230V P/T
6 - - oprawa oświetleniowa - kinkiet
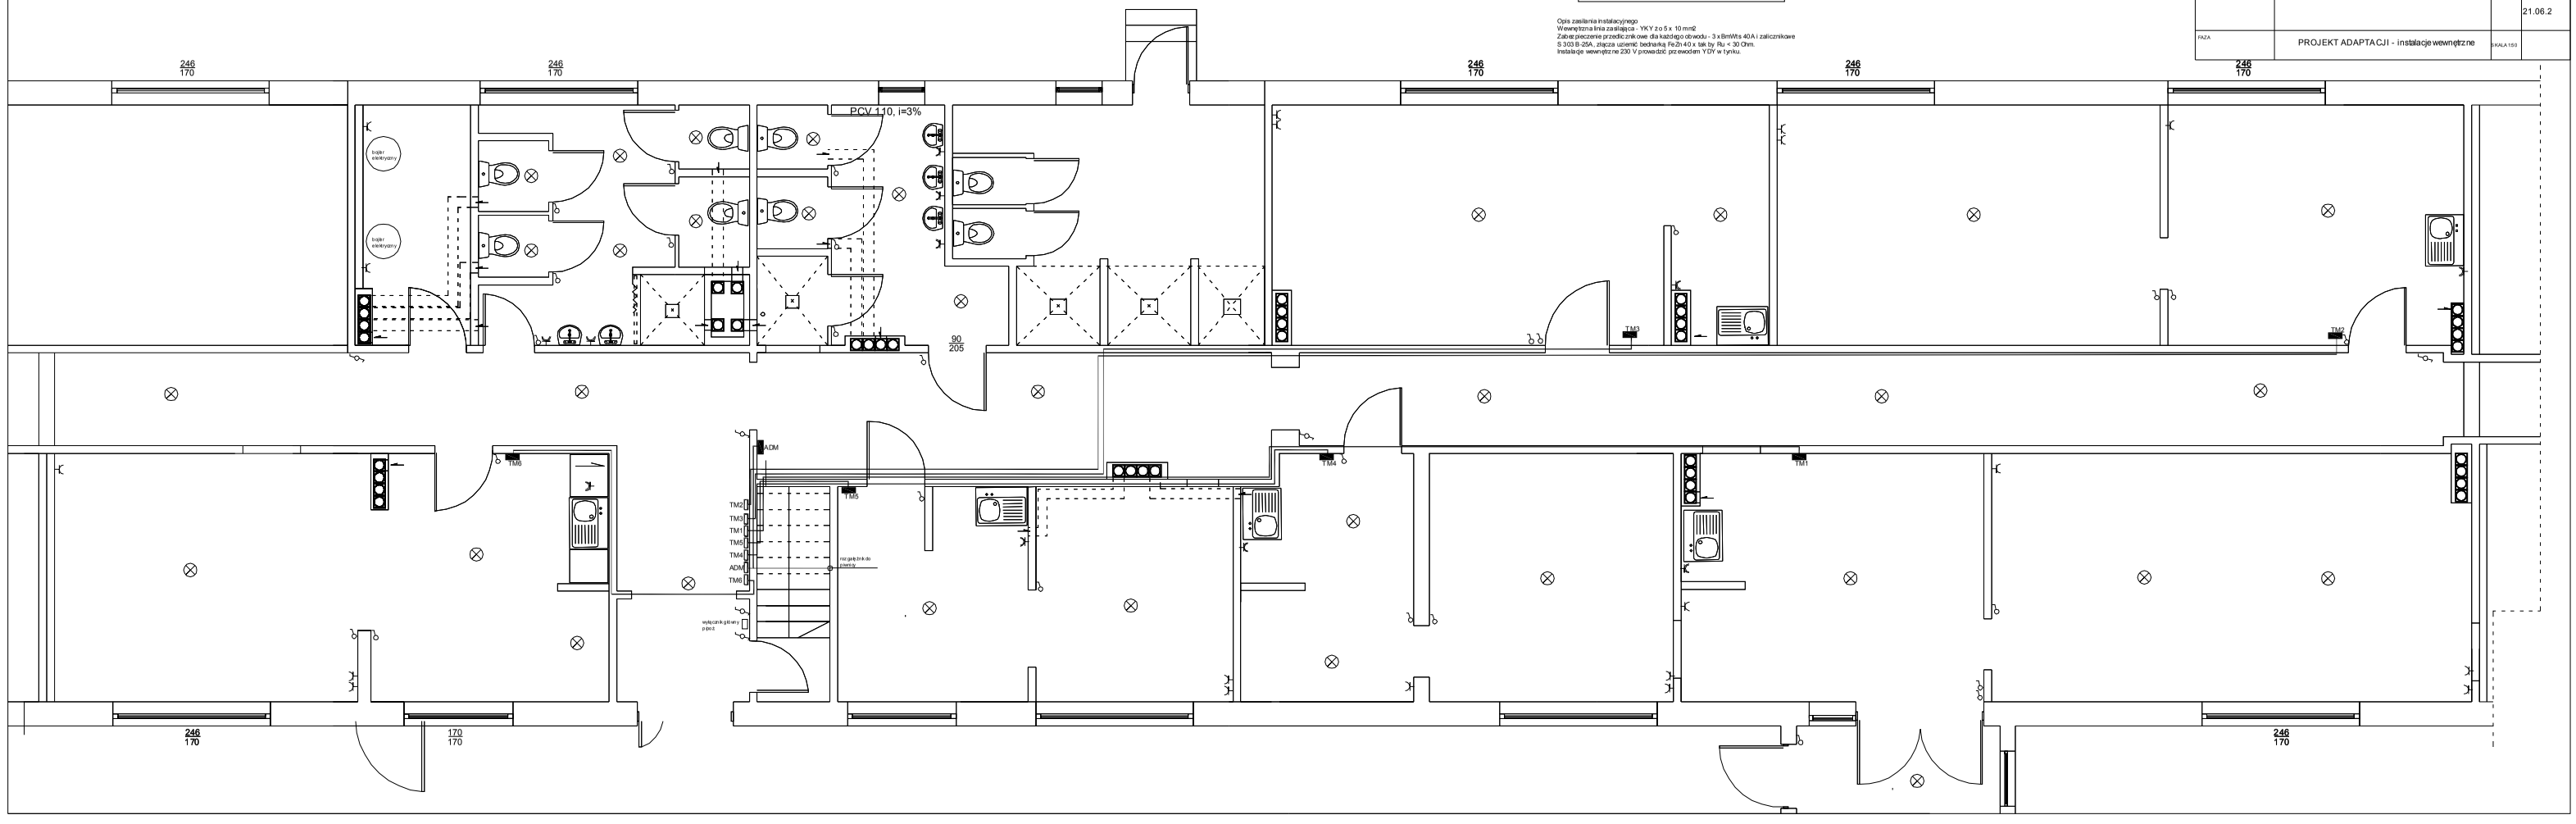
Opis zasilania instalacyjnego
Wewnętrzna linia zasilająca - YKY 2 o 5 x 10 mm2
Zabezpieczenie przedliczniko we dla każdego obwodu - 3 x BiniWts 40A i zaliczniko we
S 303 B-25A , złącza uziemić bednarką Fe/Zn 40 x tak by Ru < 30 Ohm.
Instalacje wewnętrzne 230 V prowadzić przewodem YDY w tynku.