
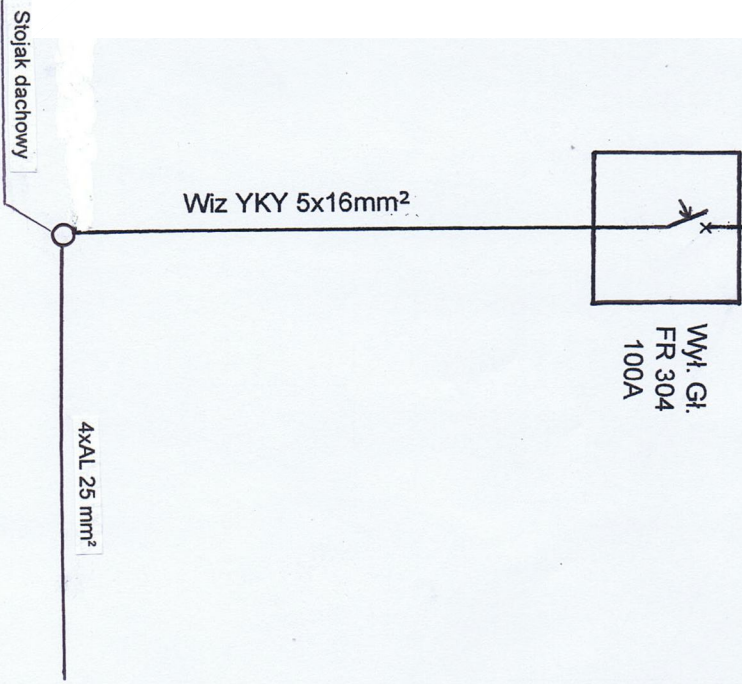


ROZDZIELNICE LICZNIKOWE

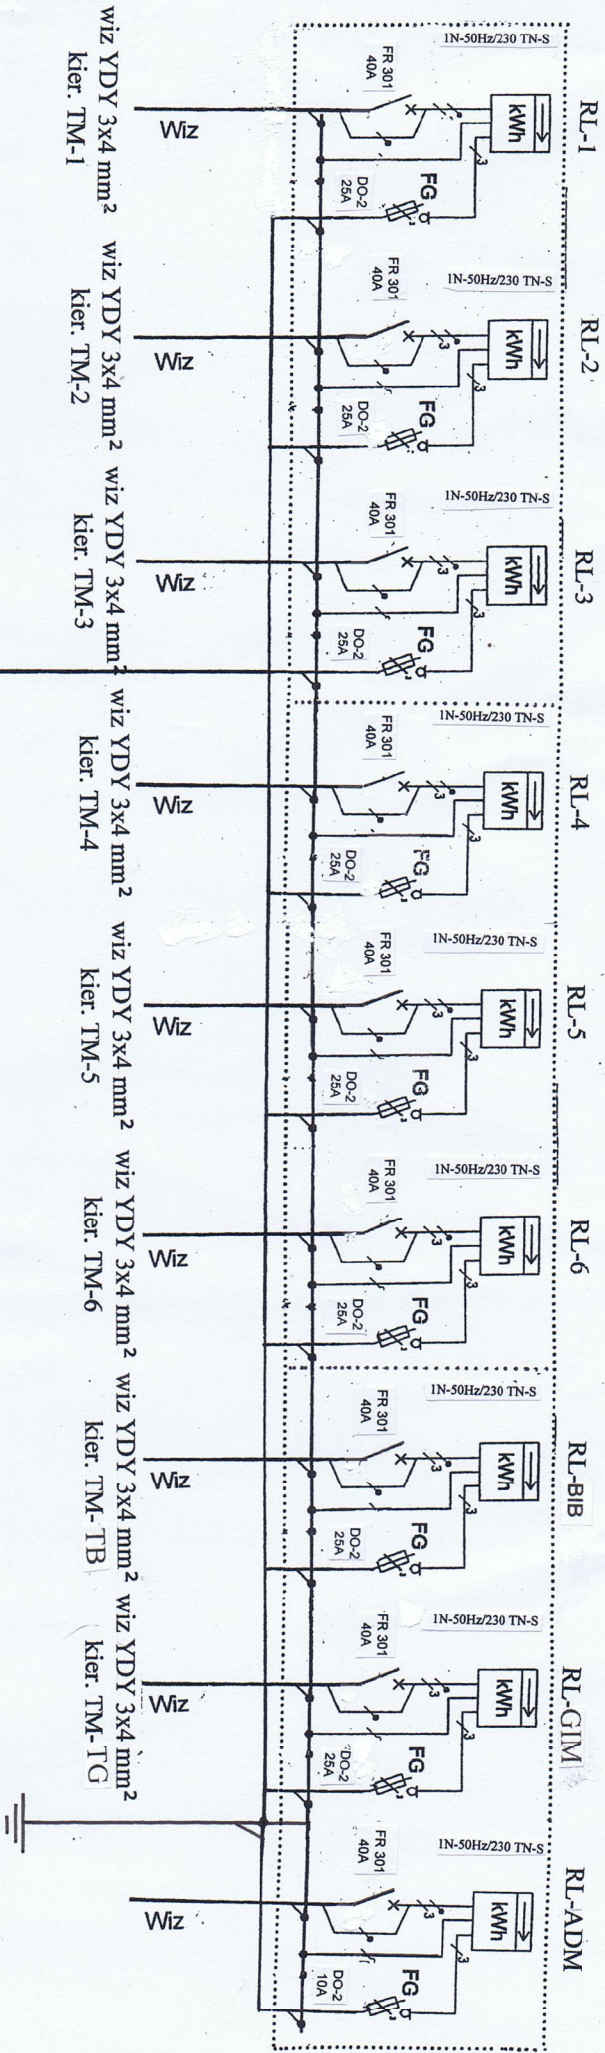

BUDYNEK SZKOŁY PODSTAWOWEJ W OLSZANICY		BUDYNEK SZKOŁY PODSTAWOWEJ W OLSZANICY	
INWESTOR: GMINA ZAGRODNO		INWESTOR: GMINA ZAGRODNO	
ADRES BUDOWY: 59-516 ZAGRODNO, OLSZANICA DZ.NR 767/10		ADRES BUDOWY: 59-516 ZAGRODNO, OLSZANICA DZ.NR 767/10	
TREŚĆ		Schemat jednokreskowy WIZ RL	
OPRACOWAŁ		PODPIS	
FAZA		DATA	
PROJEKT ADAPTACJI - instalacje wewnętrzne		SKALA 1:50	
		21.06.2012	
		E2	