SZKOŁA PODSTAWOWA W OLSZANICY

Adaptacja części pomieszczeń Szkoły Podstawowej na lokale mieszkalne socjalne oraz komunalne

skala 1:100

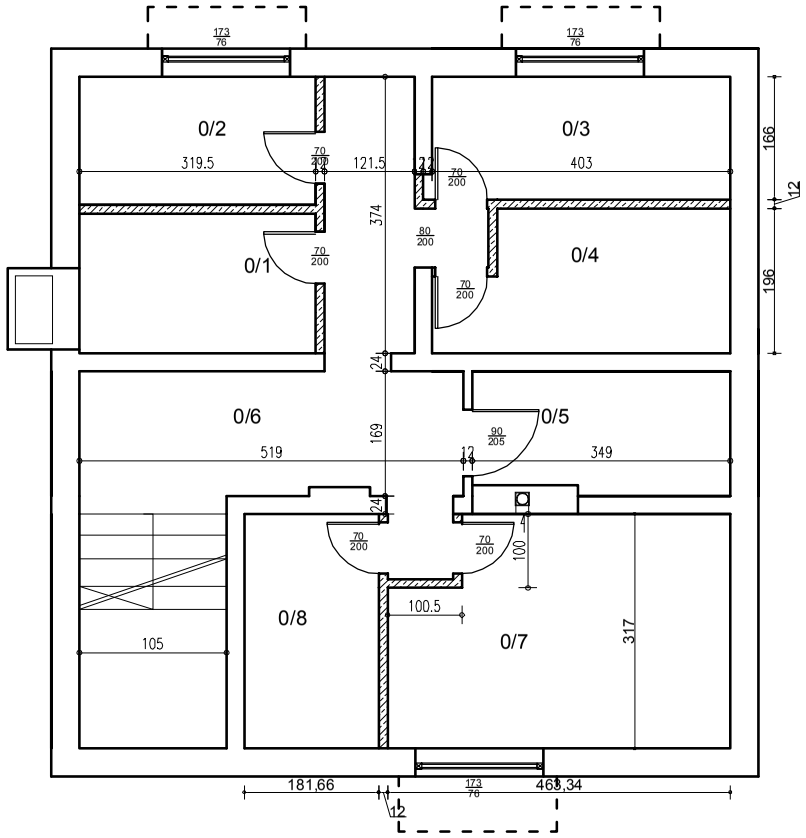

RZUT PIWNIC - adaptacja

skala 1:100

Zestawienie zainwentaryzowanych pomieszczeń Szkoły Podstawowej w Olszanicy - piwnica

0/1- Komórka lokatorska - 6,25 m2
0/2- Komórka lokatroska - 5,29 m2
0/3 -Komórka lokatroska - 6,68 m2
0/4 -Komórka lokatorska - 7,89 m2
0/5 - Komórka lokatorska - 5,89 m2
0/6 - Korytarz - 8,77 m2
0/7 - Pom. gospodarcze - 13,67 m2
0/8 - Komórka lokatorska - 5,73 m2

Razem - 60,17 m2

0/1 - dla LS1
0/2 - dla LS2
0/3 - dla LS 3
0/4 - dla LS4
0/5 - dla LS 5
0/6 - dla LS6
0/6 , 0/7 - dla wspólnego użytku lokatorów lokali socjalnych np: pralnia, suszarnia

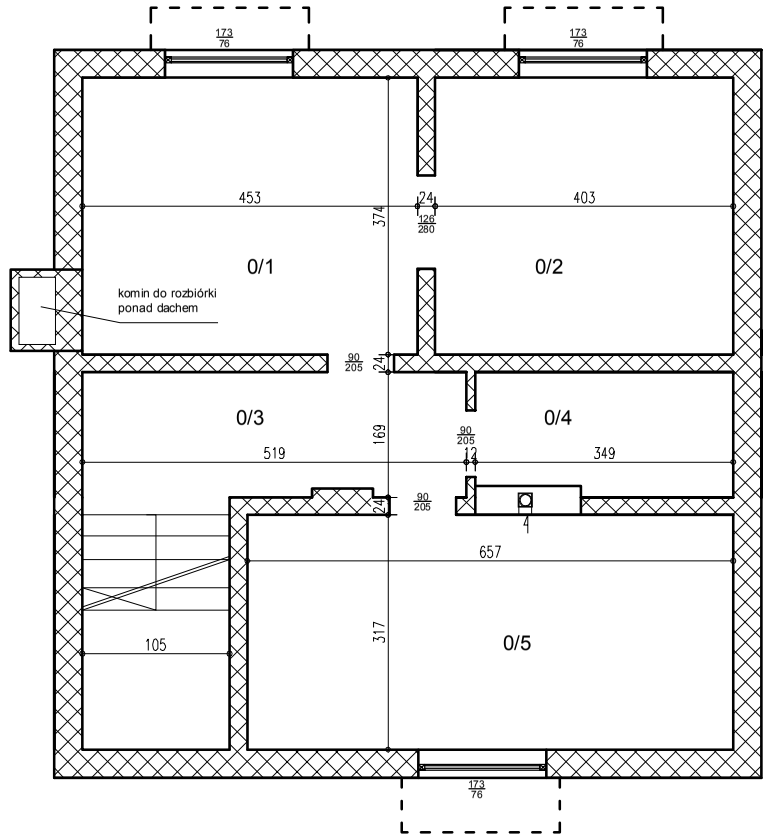

Zestawienie zainwentaryzowanych pomieszczeń Szkoły Podstawowej w Olszanicy - piwnica

0/1- Kotłownia - 16,94 m2
0/2 - Skałd opału - 15,07 m2
0/3 - Korytarz - 8,77 m2
0/4 - Pom. gospodarcze - 5,89 m2
0/5 - Pom. gospodarcze - 20,82 m2
Razem - 67,49 m2

RZUT PIWNIC - inwentaryzacja

skala 1:100

Legenda:

- istniejące ściany obiektu
- projektowane ściany w obiekcie
- projektowane zamurowania
- projektowane przebicia i przekucia

BUDYNEK SZKOŁY PODSTAWOWEJ W OLSZANICY	BUDYNEK SZKOŁY PODSTAWOWEJ W OLSZANICY		
	INWESTOR: GMINA ZAGRODNO ADRES BUDOWY: 59-516 ZAGRODNO, OLSZANICA DZ.NR 767/10		
TREŚĆ	RZUT POZIOMY PIWNIC	PODPIS	NR.RYS. 3
OPRACOWAŁ			DATA 18.02.201
FAZA	PROJEKT ADAPTACJI - ARCHITEKTURA	SKALA 1:100	