



ELEWACJA FRONTOWA

skala 1:100

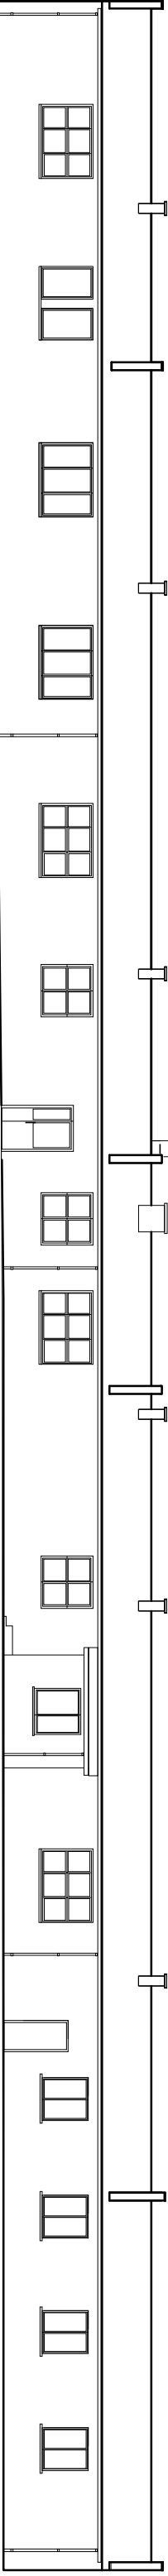


ELEWACJA TYLNA

skala 1:100

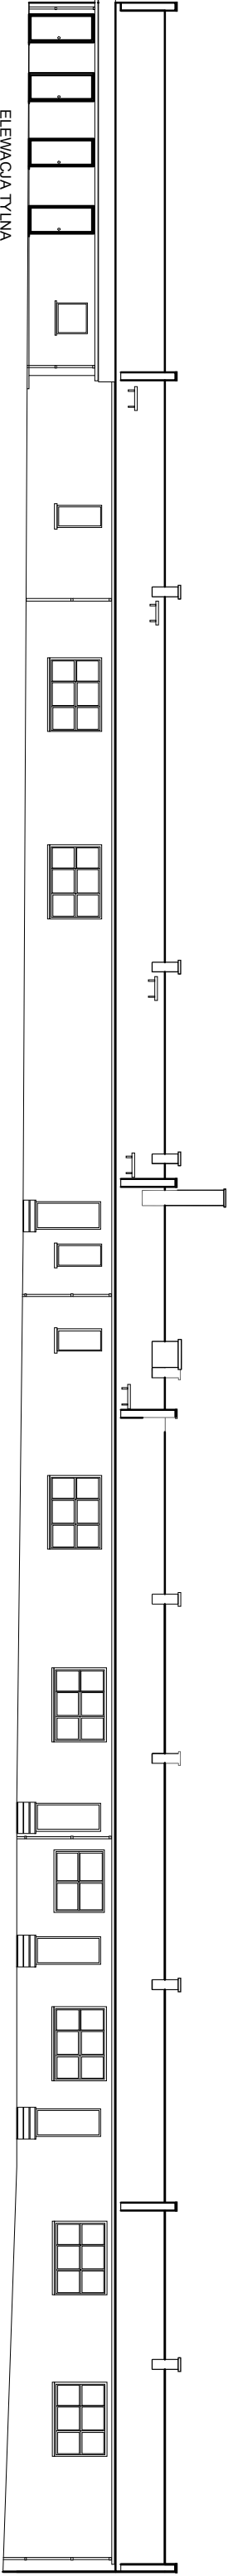


WIDOKI ELEWACJI OBIEKTU

skala 1:100

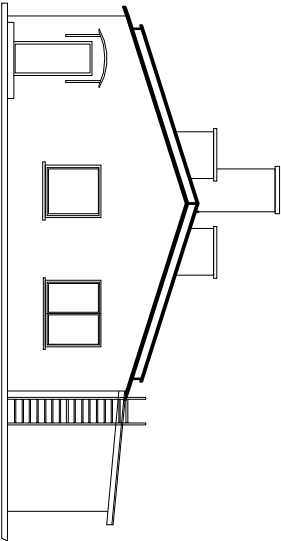

ELEWACJA SZCZYTOWA

skala 1:100

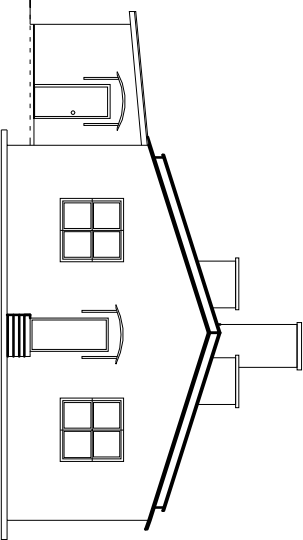

ELEWACJA SZCZYTOWA

skala 1:100

| | | | |
|--|--|--|--|
| BUDYNEK SZKOŁY PODSTAWOWEJ W OLSZANICY | | INWESTOR: GMINA ZAGRODNO | |
| OBSZAROWY | | ADRES BUDOWY: 99-516 ZAGRODNO, OLSZANICA DZ.NR 75/10 | |
| TYTUŁ | | PROJEKT | |
| OPIS | | 18.02.2 | |
| PROJEKT ADAPTACJI - ARCHITECTURA | | PROJEKT | |
| PROJEKT | | PROJEKT | |