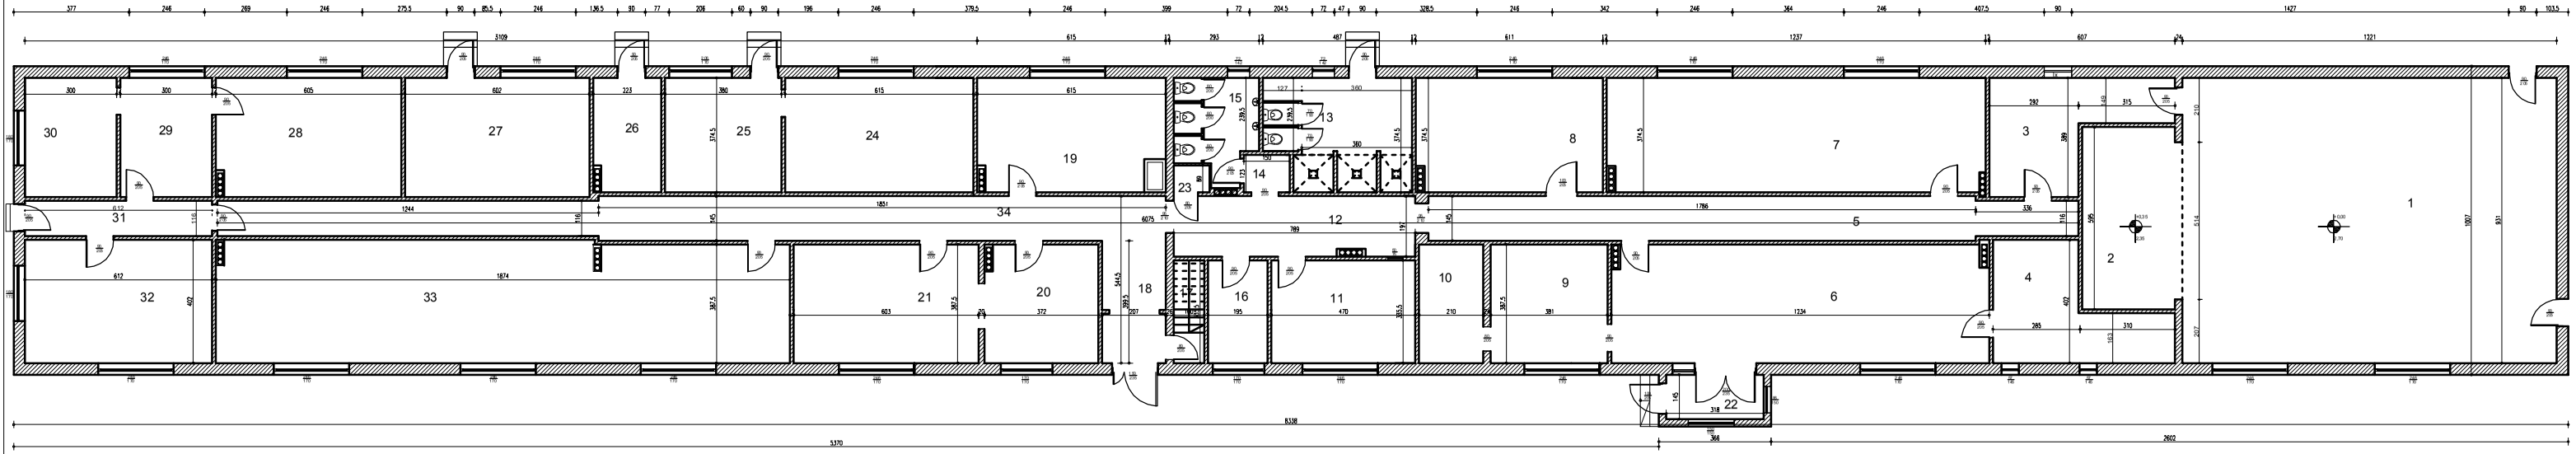

SZKOŁA PODSTAWOWA W OLSZANICY

Inwentaryzacja pomieszczeń dla potrzeb adaptacji na lokale socjalne

skala 1:100

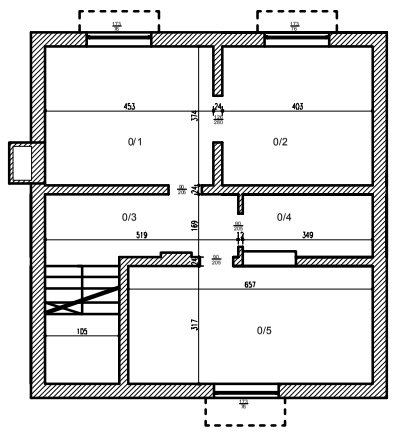

Zestawienie zainwentaryzowanych pomieszczeń Szkoły Podstawowej w Olszanicy - piwnica

0/1- Kotłownia - 16,94 m2
0/2 - Skład opału - 15,07 m2
0/3 - Korytarz - 8,77 m2
0/4 - Pom. gospodarcze - 5,89 m2
0/5 - Pom. gospodarcze - 20,82 m2

Razem - 67,49 m2

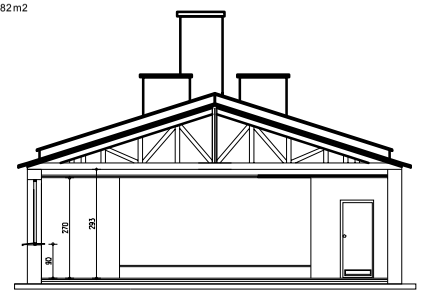

Zestawienie zainwentaryzowanych pomieszczeń Szkoły Podstawowej w Olszanicy

1 - Sala gimnastyczna - 113,67 m2
2 - Podium - 17,73 m2
3 - Zaplecze sali - 16,05 m2
4 - Zaplecze sali - 16,50 m2
5 - Korytarz - 29,78 m2
6 - Pomieszczenie dydaktyczne - 47,75 m2
7 - Sala historyczna - pamięci - 46,26 m2
8 - Sala lekcyjna - 22,85 m2
9 - Zaplecze - 14,74 m2
10 - Zaplecze - 8,12 m2
11 - Pokój nauczycielski - 15,74 m2
12 - Hall - 15,82 m2
13 - W/c zawodnikÓw- 16,49 m2
14 - Przesionek w/c - 1,84 m2
15 - W/c - 10,50 m2
16 - Szatnia - 6,53 m2
17 - Klatka schodowa do piwnicy - 3,82 m2
18 - Wiatrołap - 8,28 m2
19 - Sala lekcyjna - 23,00 m2
20 - Sala przedszkolna - 14,39 m2
21 - Sala przedszkolna - 23,33 m2
22 - Wiatrołap - 4,61 m2
23 - Pom. gospodarcze - 0,94 m2
24 - Szatnia chłopców - 23,00 m2
25. Szatnia chłopców - 14,21 m2
26 - Pokój trenerów - 8,34 m2
27 - Szatnia dziewcząt - 22,51 m2
28 - Pokój mieszkalny - 22,62 m2
29 - Kuchnia - 11,22 m2
30 - Pokój mieszkalny - 11,22 m2
31 - Korytarz - 7,09 m2
32 - Magazynek - 24,60 m2
33 - Biblioteka - 75,33 m2
34 - Korytarz - 41,26 m2

Razem - 740,14 m2

BUDYNEK SZKOŁY PODSTAWOWEJ W OLSZANICY	BUDYNEK SZKOŁY PODSTAWOWEJ W OLSZANICY		
	INWESTOR: GMINA ZAGRODNO ADRES BUDOWY: 59-516 ZAGRODNO, OLSZANICA DZ.NR 767/10		
TYTUŁ:	RZUT POZIOMY PARTERU	P.ODPIS:	NR RYS.: 1
OPRACOWAŁ:			DATA: 18.02.2021
FAZA:	INWENTARYZACJA BUDOWLANA	SKALA: 1:100	