



PRZEKRÓJ
skala 1:50

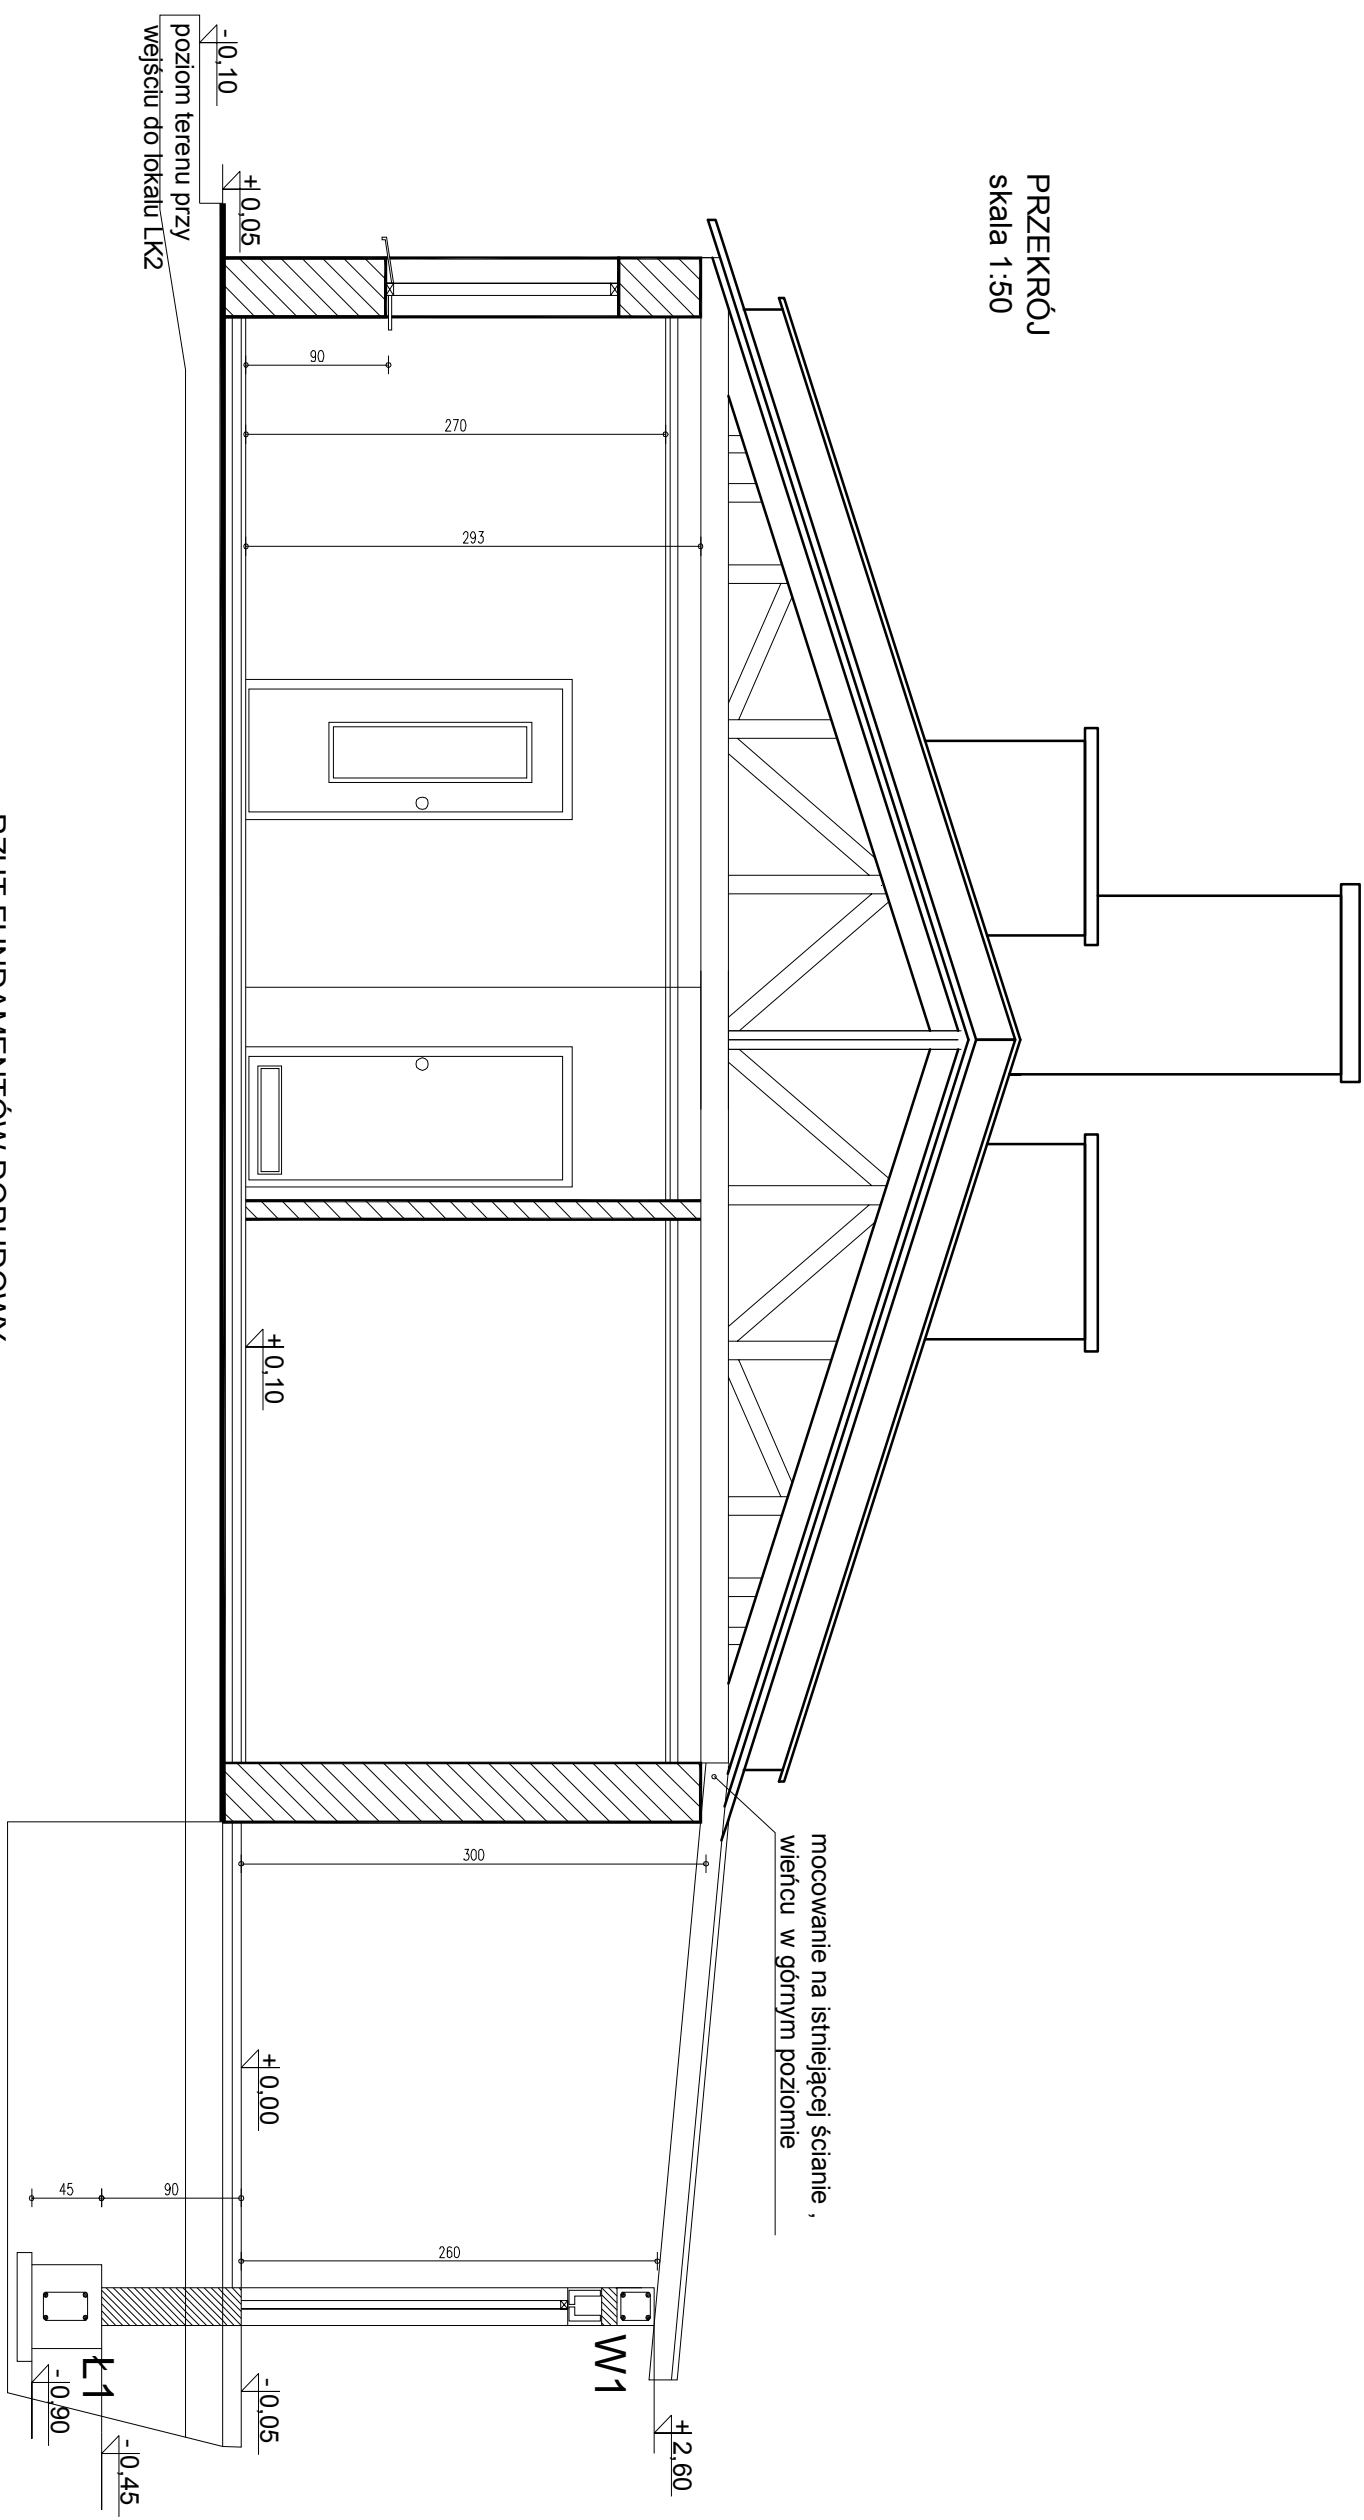

RZUT FUNDAMENTÓW DOBUDOWY

skala 1:100

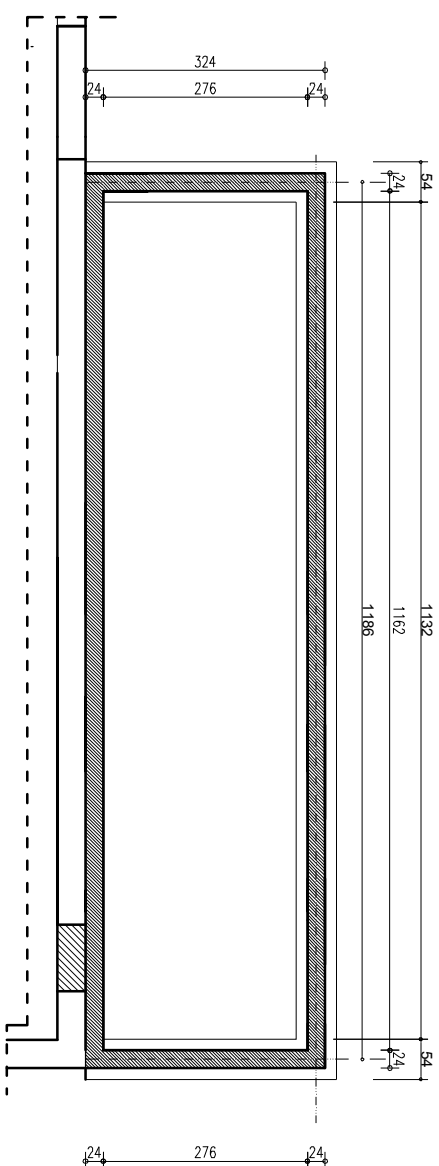

BUDYNEK SZKOŁY PODSTAWOWEJ W OLSZANICY	
BUDYNEK SZKOŁY PODSTAWOWEJ W OLSZANICY	
INWESTOR: GMINA ZAGRODNO	
ADRES BUDOWY: 59-516 ZAGRODNO, OLSZANICA DZ.NR 767/10	
TRZECI	PRZEKRÓJ OBIEKTU/RZUT ŁAW
OPRACOWAŁ	PODPIS
	NR. RYS. 5
	DATA
	18.02.201
PAZA	PROJEKT ADAPTACJI - ARCHITEKTURA
	SKALA 1:50 SKALA 1:100