


**BIURO GEODEZJI
I GOSPODARKI NIERUCHOMOŚCIAMI
"GEO-GOLD"
JAN TUCHOWSKI**
59-500 Złotoryja, ul. M. Kopcińskiego 13
NIP 694-000 31-44 REGON 390031863
tel. 76 8783717

(przeskalowana)

Granice na mapie zgodne z operatem ewidencji gruntów.

Mapa aktualna na dzień: 10.10.2012r.

Na obszarze działki nr 392 nie stwierdzono szkodliwości gruntowych.




78-10-2012

147 *Crak*

18-10-42

100

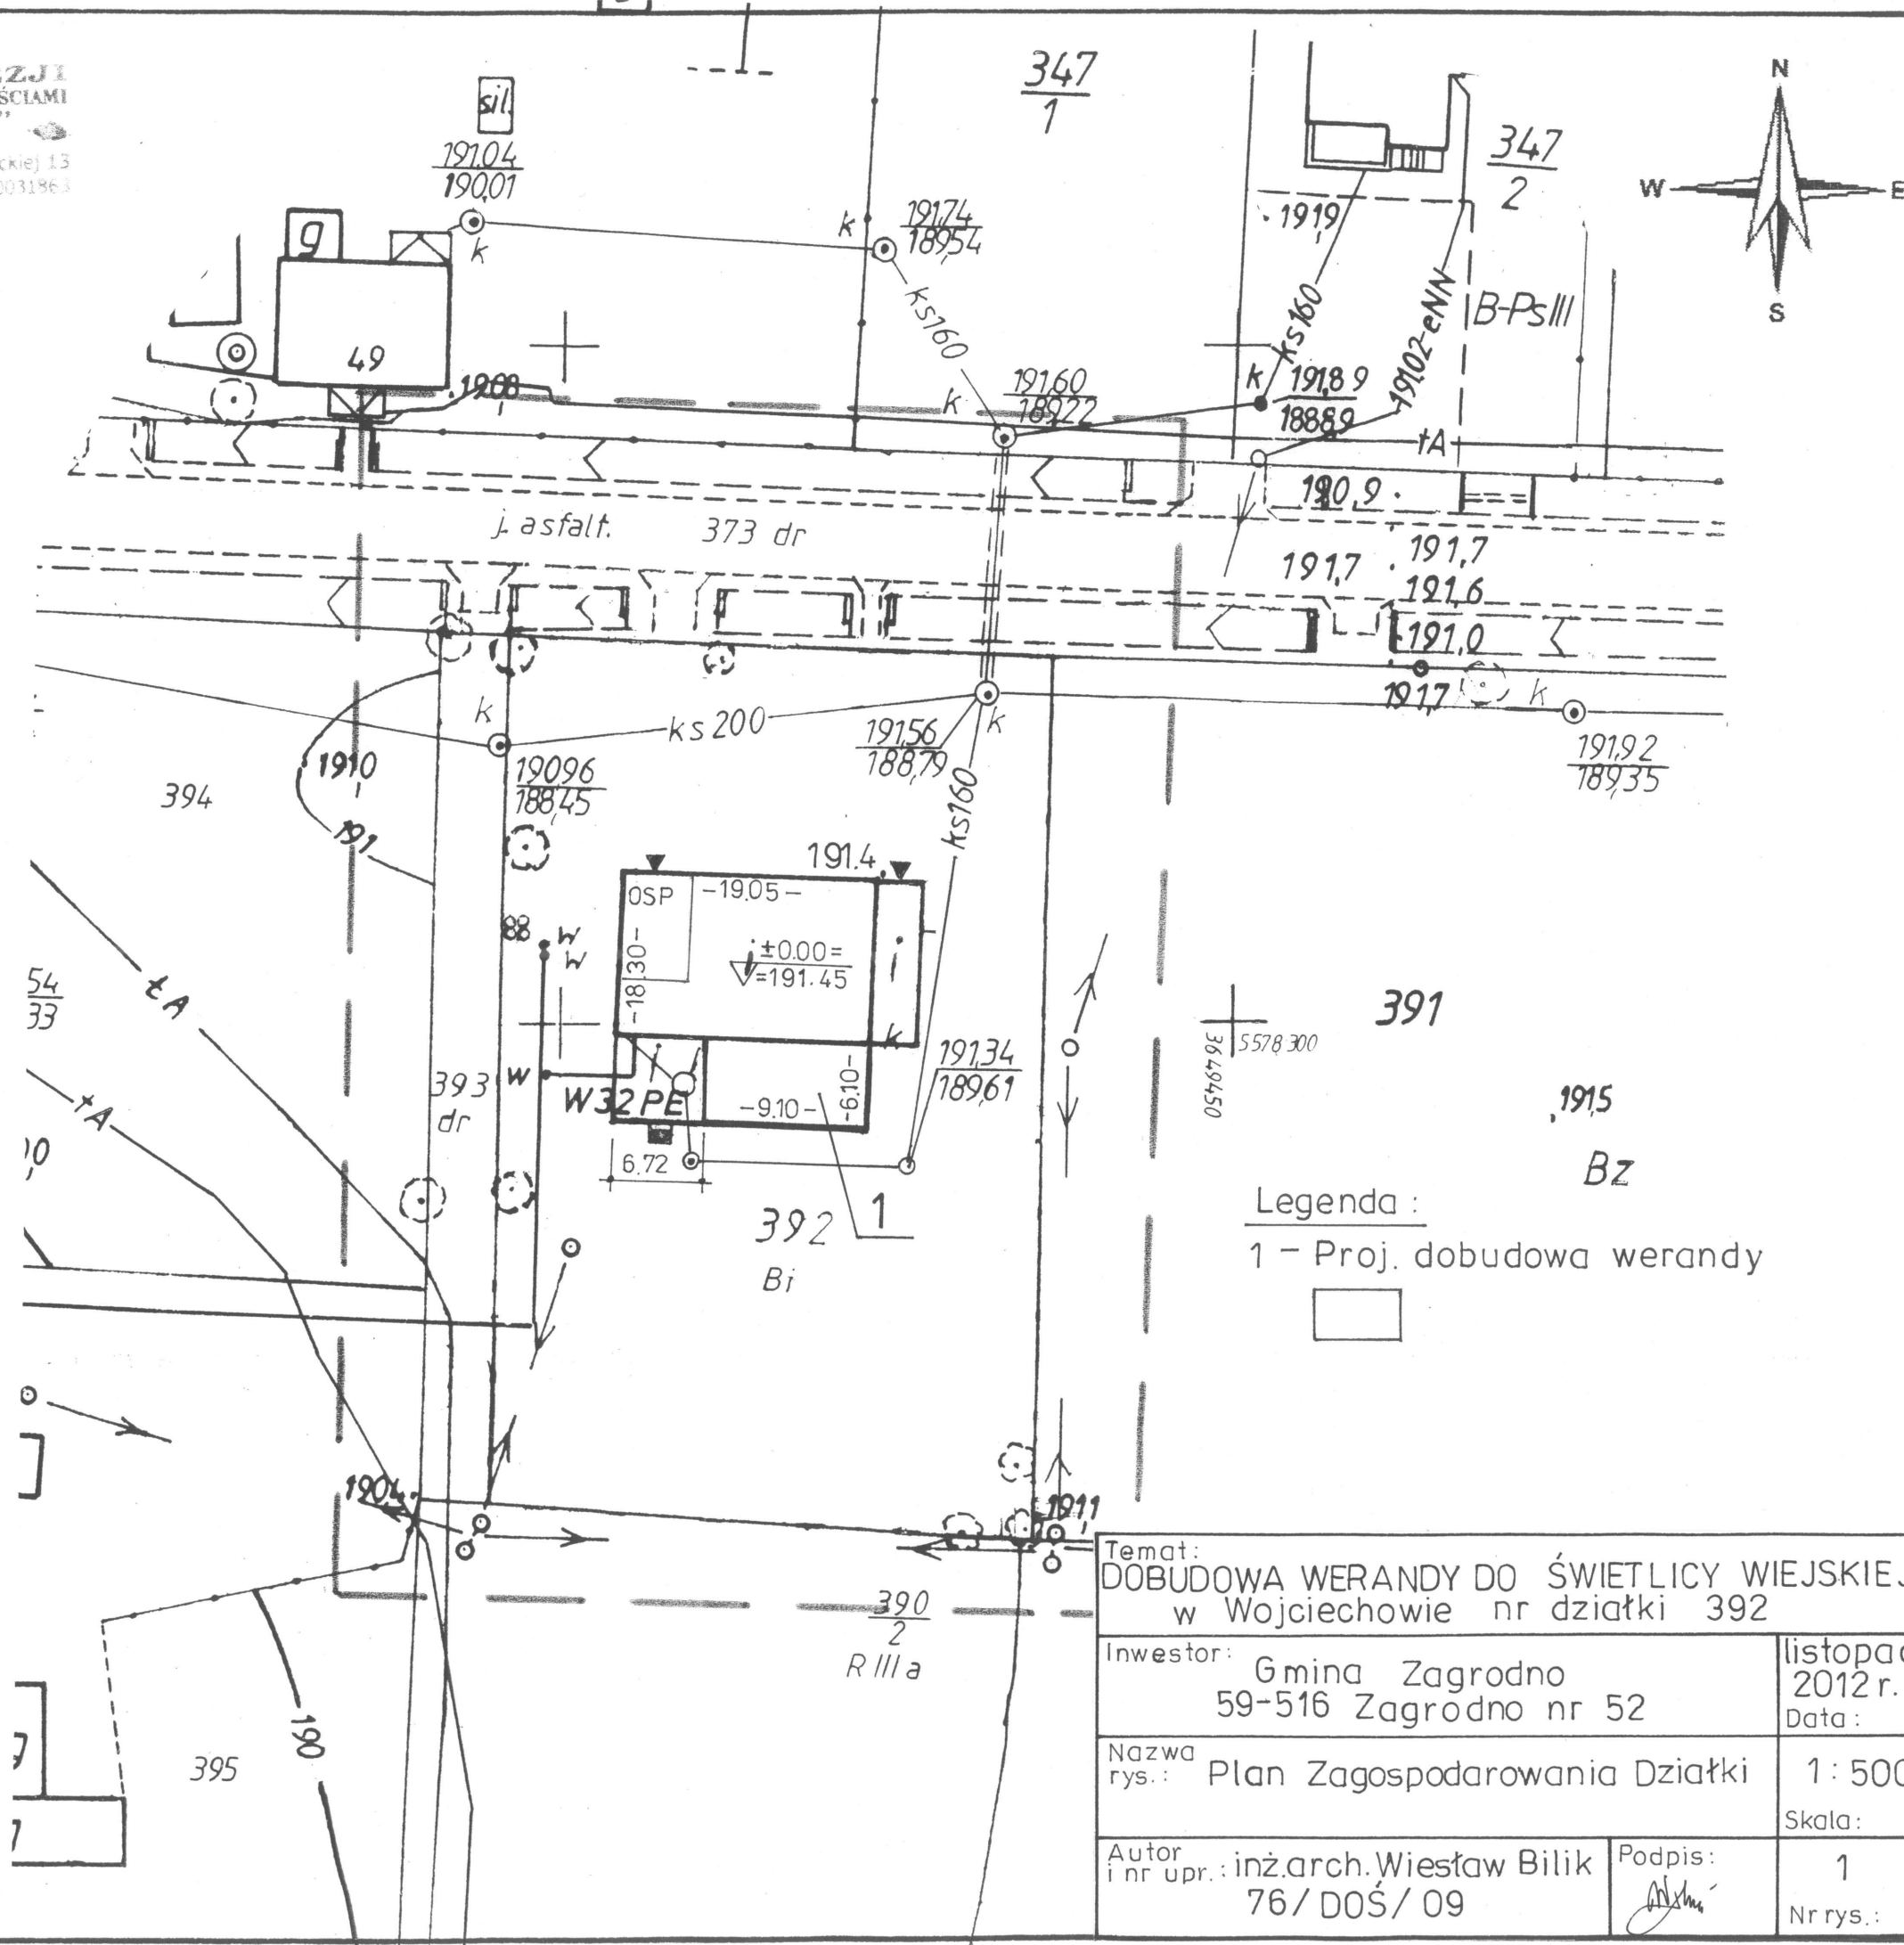

Temat:
DOBUDOWA WERANDY DO ŚWIETLICY WIEJSKIEJ
w Wojciechowie nr działki 392

Inwestor: Gmina Zagrodno
59-516 Zagrodno nr 52

listopad 2012 r. Data:	
------------------------------	--

Nazwa
rys.: Plan Zagospodarowania Działki

	1 : 500
--	---------

Autor
i nr upr.: inż. arch. Wiesław Bilik
76/DOŚ/09

Podpis:

	1
	Nr rys.