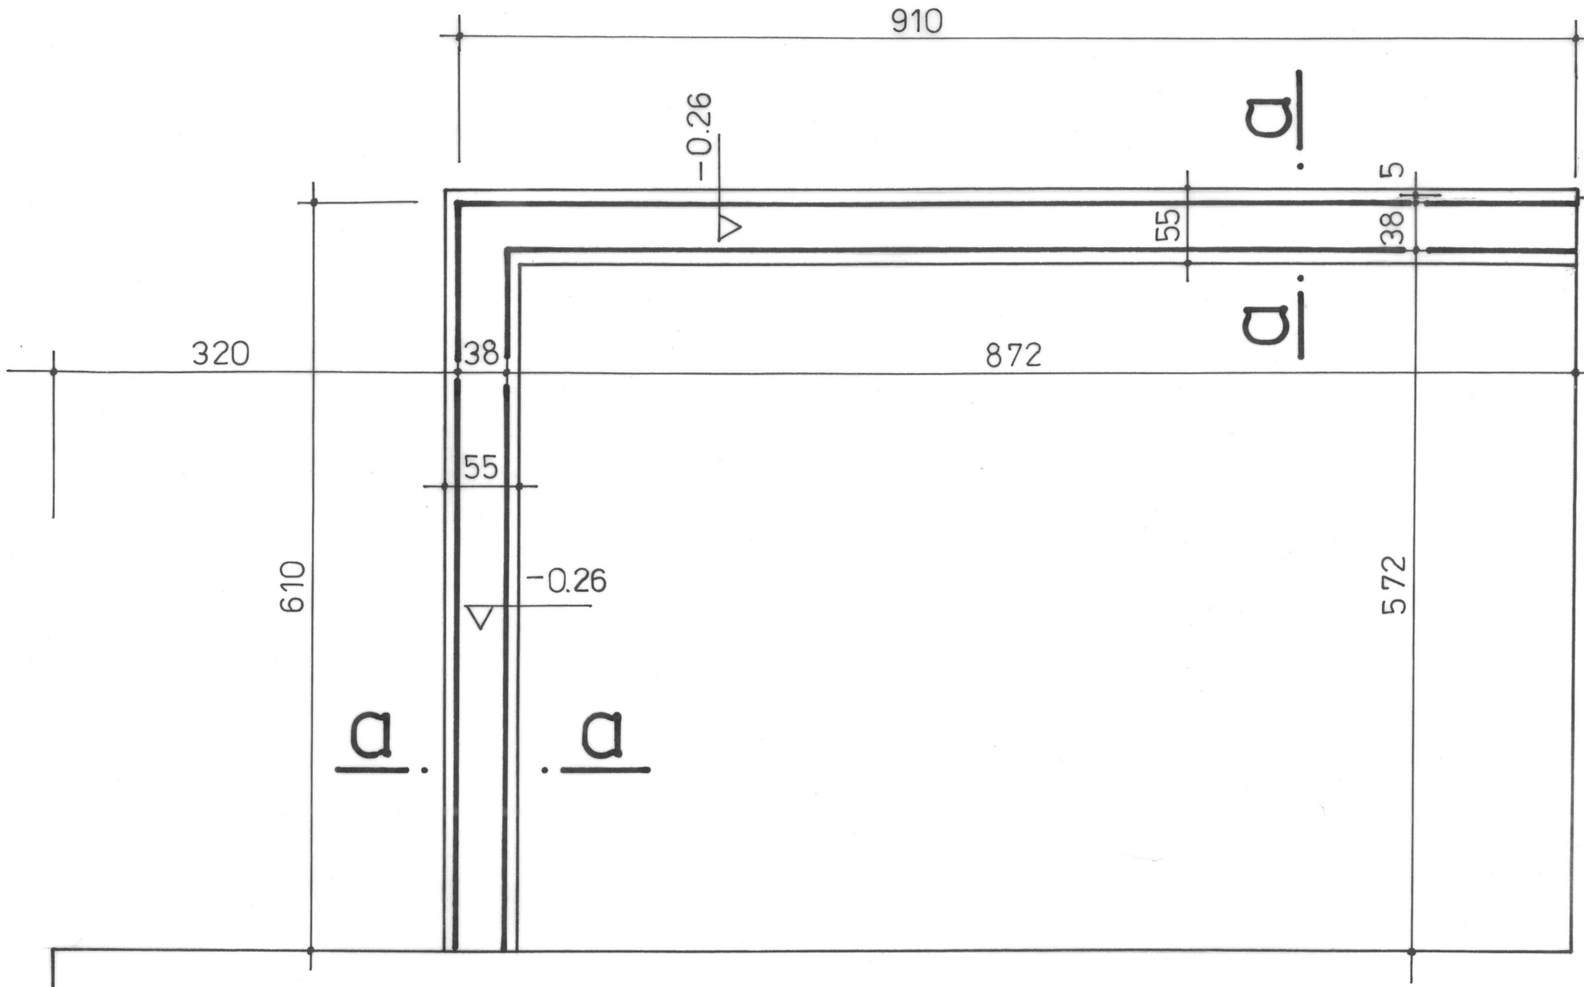

Beton B20
Stal kl. A-0 / St0S
A-III / 34GS

Zestawienie stali

Ø6	37×1.62×0.222	13.50	kg
Ø10	4×15.10×0.617	38.0	

a-a
1:20

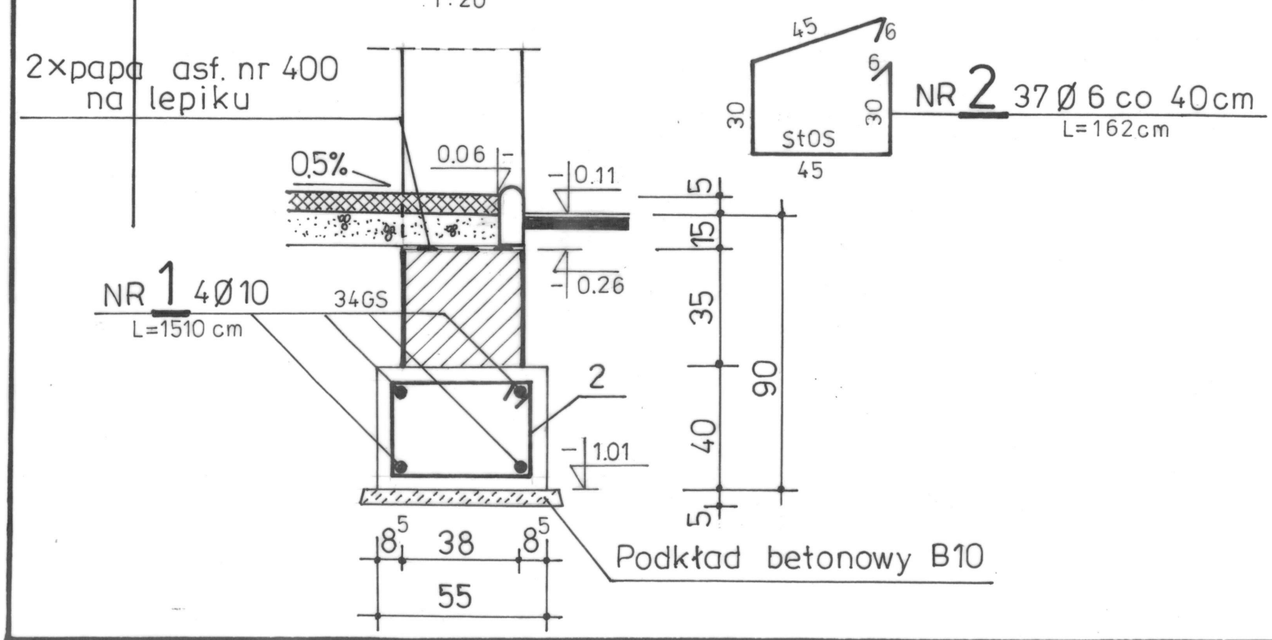

Temat:	DOBUDOWA WERANDY DO ŚWIETLICY WIEJSKIEJ w Wojciechowie nr działki 392
Inwestor:	Gmina Zagrodno 59-516 Zagrodno nr 52
Data:	listopad 2012 r.
Nazwa rys.:	Rzut fundamentów
Skala:	1:50
Autor i nr upr.:	inż.arch. Wiesław Bilik 76/D0Ś/09
Podpis:	
Nr rys.:	2