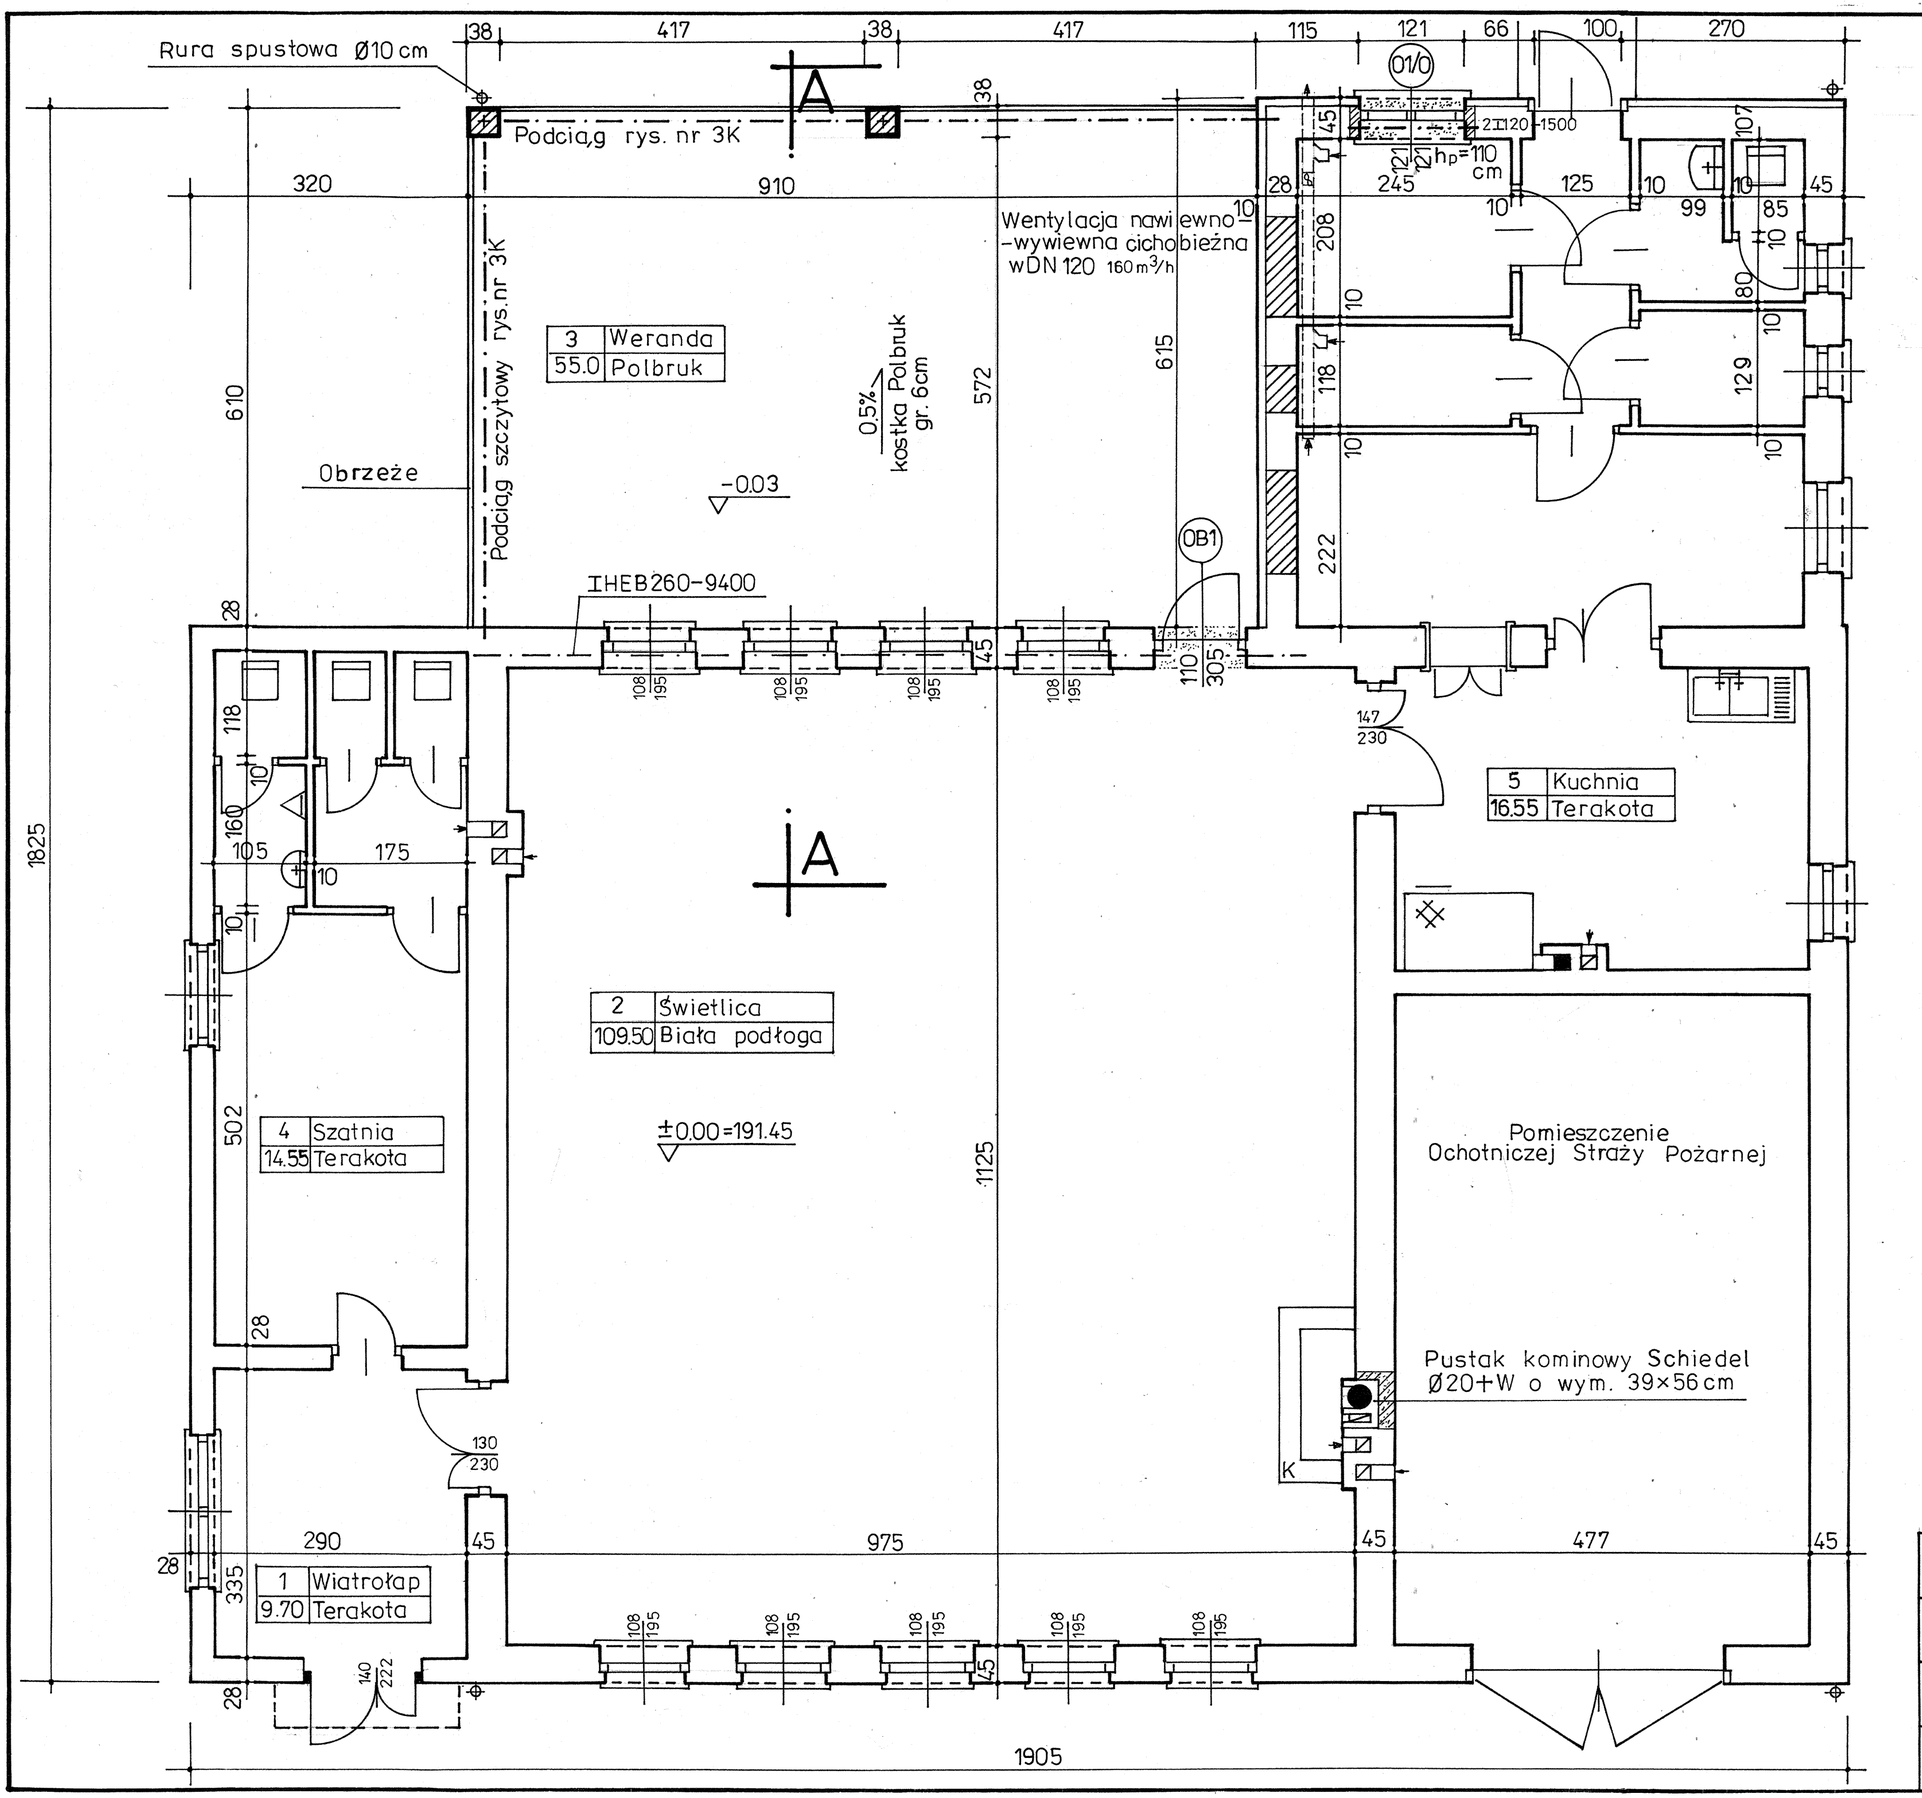

Zestawienie stolarki

Oznaczenie na rysunku		01/0	OB1	
Schemat		okno porozbiórkowe		
wymiar w świetle ościeży	S_o	1210	1100	
	H_o	1210	3050	
wymiar w świetle ościeżnicy	S	1050		
	H	1030		
			L	P
			1	—
Ilość sztuk		1	1	

Legenda :

— Mury do wyburzenia

— Mury istniejące

— Mury projektowane

POW. ZABUDOWY WERANDY – 55.50 m²

POW. UŻYTKOWA – 55.0 m²

KUBATURA – 275.0 m³

Temat: DOBUDOWA WERANDY DO ŚWIETLICY WIEJSKIEJ w Wojciechowie nr działki 392	
Inwestor: Gmina Zagrodno 59-516 Zagrodno nr 52	listopad 2012 r. Data:
Nazwa rys.: Rzut przyziemia	1:50 Skala:
Autor i nr upr.: inż.arch. Wiesław Bilik 76 / DOŚ / 09 — Podpis:	3 Nr rys.: