

ZARZĄDZENIE
Nr 0050.174.2017
Wójta Gminy Zagrodno
z dnia 22 listopada 2017 roku

w sprawie ustanowienia nieodpłatnej służebności gruntowej

Na podstawie art. 30 ust. 2 pkt. 3 ustawy z dnia 8 marca 1990 roku o samorządzie gminnym (tekst jedn.: Dz. U. z 2017 r., poz. 1875), art. 13 ust. 1 ustawy z dnia 21 sierpnia 1997 roku o gospodarce nieruchomościami (tekst jedn.: Dz. U. z 2016 r., poz. 2147 z późn. zm.), § 3 ust. 1 uchwały Nr XVIII.96.16 Rady Gminy Zagrodno z dnia 29 kwietnia 2016 r. w sprawie zasad gospodarowania nieruchomościami stanowiącymi własność Gminy Zagrodno (Dz. Urz. Woj. Doln. z 2016 r., poz. 2364) **z a r z ą d z a m**, co następuje:

§ 1

Ustanowić na rzecz każdorazowych współwłaścicieli nieruchomości oznaczonej numerem ewidencyjnym jako działka nr 293/1, obręb Uniejowice, Gmina Zagrodno, dla której prowadzona jest w Sądzie Rejonowym w Złotoryi - Wydział Ksiąg Wieczystych - Księga Wieczysta nr LE1Z/00040263/0, nieodpłatną służebność gruntową polegającą na prawie przejazdu i przechodu w granicach określonych w załączniku mapowym do niniejszego zarządzenia, przez będącą własnością Gminy Zagrodno nieruchomość oznaczoną jako działka 293/2, obręb Uniejowice, Gmina Zagrodno, dla której w Sądzie Rejonowym w Złotoryi - Wydział Ksiąg Wieczystych - prowadzona jest Księga Wieczysta nr LE1Z/00040263/0.

§ 2

Wykonanie powyższej służebności przejazdu i przechodu ogranicza się do korzystania z pasa o długości 25 m i szerokości 5 m, opisanej w § 1 nieruchomości.

§ 3

Wykonanie zarządzenia powierza się podinspektorowi d/s gospodarowania nieruchomościami gminy.

§ 4


Zarządzenie wchodzi w życie z dniem podjęcia.

WÓJTA

Tadeusz Szklarz

MAPA Z PROJEKTEM PODZIAŁU NIERUCHOMOŚCI

opracowana w trybie przepisów o gospodarce nieruchomościami
na aktualnej kopii mapy zasadniczej sekcja: 451.424.242
skala 1:1000

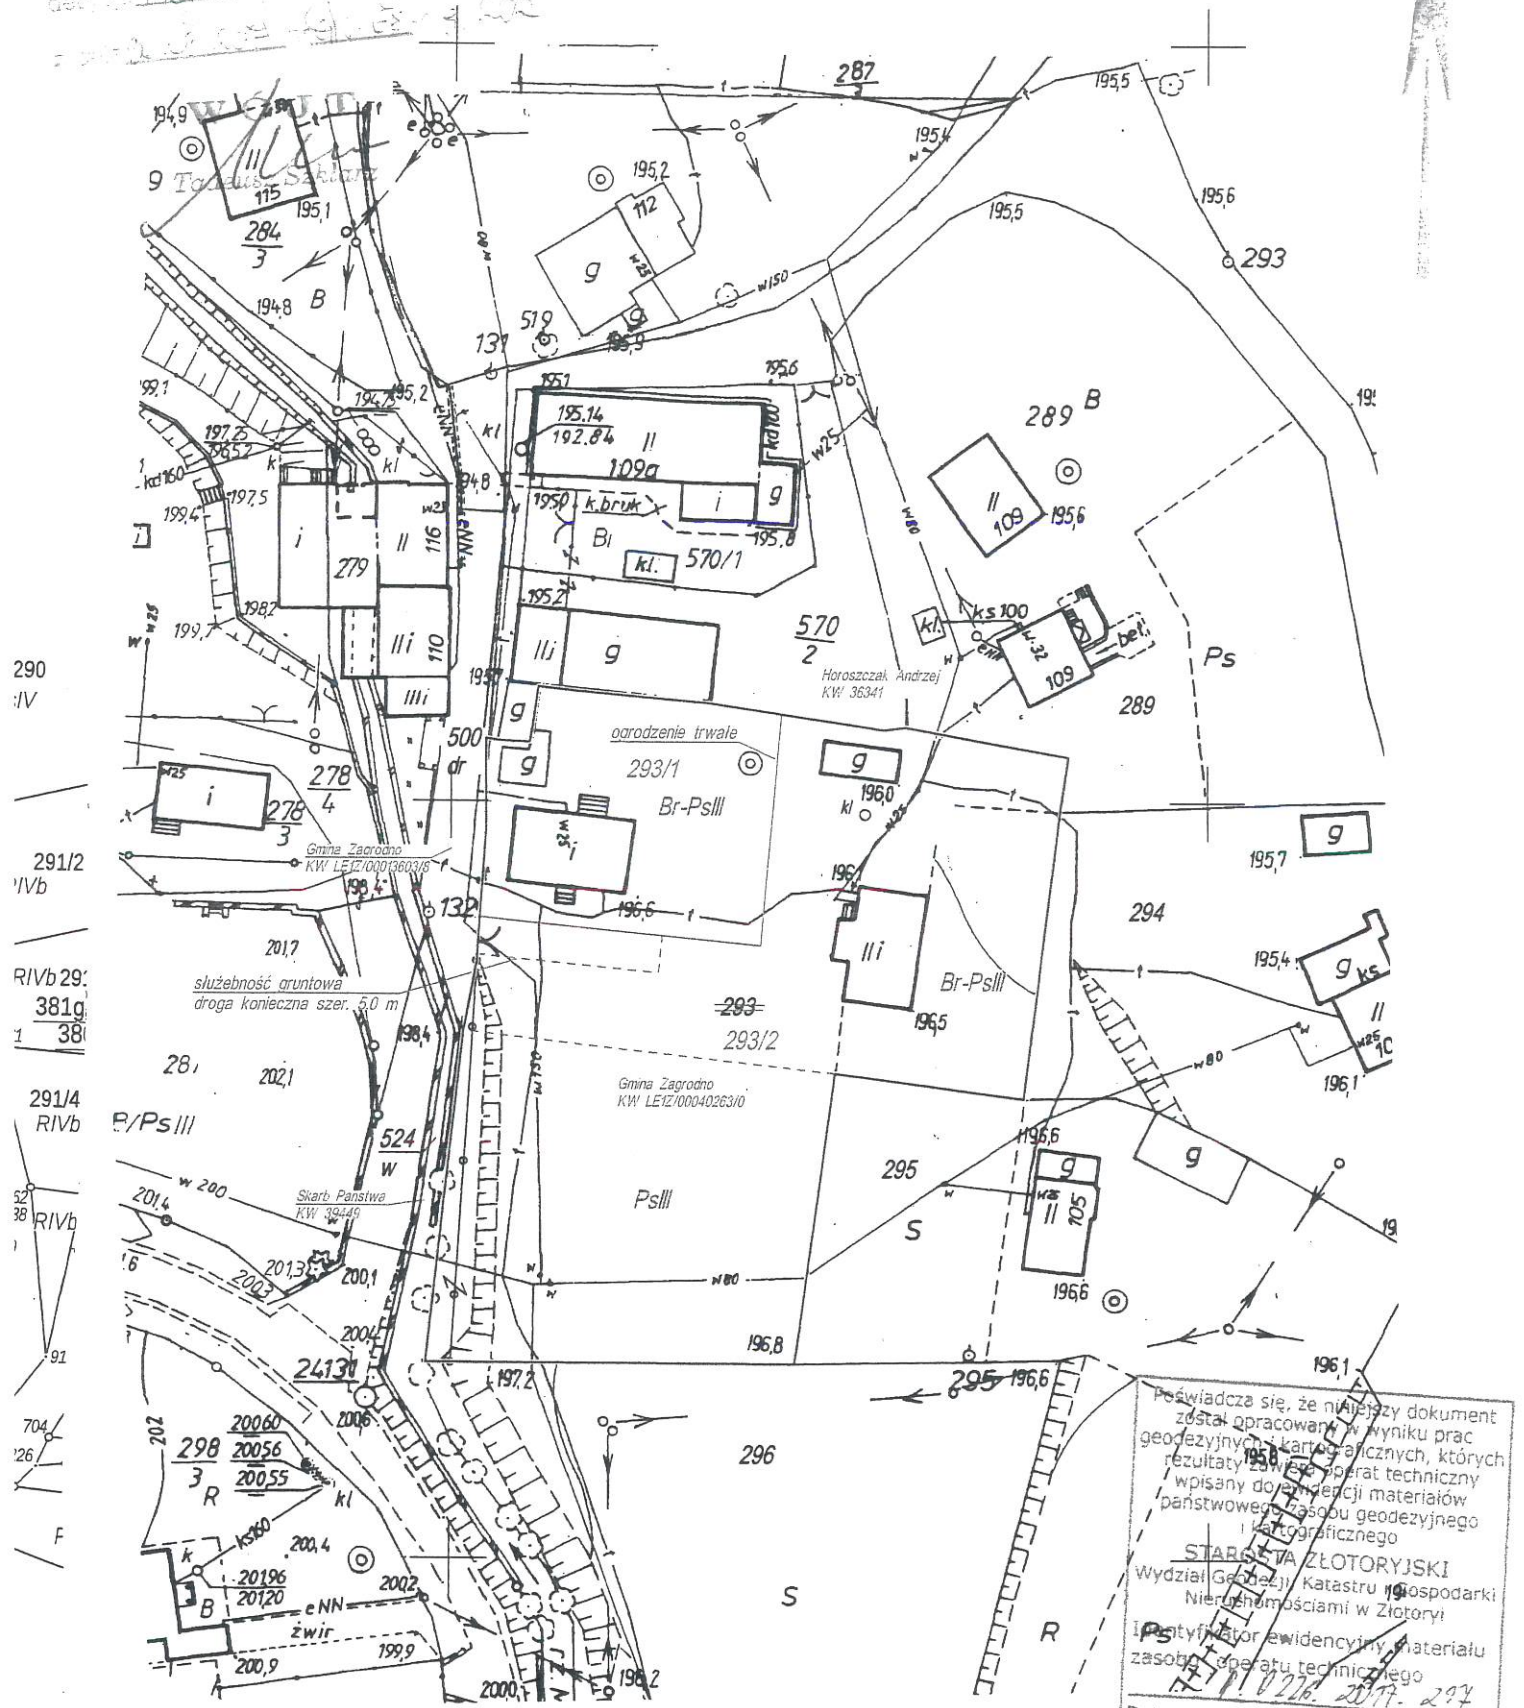

Poświadczam, że niniejszy dokument
 został opracowany w wyniku prac
 geodezyjnych i kartograficznych, których
 rezultaty zostały operat techniczny
 wpisany do ewidencji materiałów
 państwowego zasobu geodezyjnego
 i kartograficznego
STAROSTA ZŁOTORYJSKI
 Wydział Geodezji, Katastru i Gospodarki
 Nieruchomościami w Złotorzy
 Instytutator ewidencyjny, materiału
 zasobu, operat techniczny
 2017.0226.2017.297
 Data wpisania operatu technicznego do
 ewidencji materiałów zasobu 2017.0226.2017.297
Z upr. i nazwiskiem podpis
 osoby reprezentującej organ)
Danuta Zubojna