

PRZEDMIAR

NAZWA INWESTYCJI : Remont świetlicy na osiedlu w Zagrodnie wewnątrz i na zewnątrz
ADRES INWESTYCJI : Zagrodno, 59-516 Zagrodno
INWESTOR : Gmina Zagrodno
ADRES INWESTORA : 59-516 Zagrodno 52
ADRES WYKONAWCY :
BRANŻA : Ogólnobudowlana


SPORZĄDZIŁ KALKULACJE : Piotr Gołąb
DATA OPRACOWANIA : 12 marzec 2018

WYKONAWCA :

INWESTOR :

Data opracowania
12 marzec 2018

Data zatwierdzenia

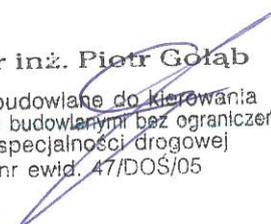

mgr inż. Piotr Gołąb

Upr. budowlane do kierowania
robotami budowlanymi bez ograniczeń
w specjalności drogowej
nr ewid. 47/DOS/05

AN-GO PROJEKT*Anna Gołąb*

59-220 Legnica, ul. Rynek 11/9
REGON 387192995 NIP 691-145-40-39

OBMIAR

Lp.	Podstawa	Opis i wyliczenia	j.m.	Poszcz.	Razem
Remont świetlicy wiejskiej w Zagrodnie					
1		Roboty przygotowawcze			
1	d.1 wycena indywidualna	Przygotowanie pomieszczeń świetlicy do prac remontowych (wyniesienie mebli, demontaż urządzeń elektrycznych w kuchni, demontaż karniszy, zasłon, itp.) 1	kpl.		
			kpl.	1.00	
				RAZEM	1.00
2		Roboty budowlane			
2.1		Ściany			
2	KNR-W 4-01	Odbicie tynków zagrzybionych	m ²		
d.2. 0701-02	1 analogia	sala główna 0.5+0.5	m ²	1.00	
		korytarz 1.00+1.00+0.5+0.5	m ²	3.00	
		kuchnia 1.50*0.30	m ²	0.45	
				RAZEM	4.45
3	KNR-W 4-01	Odrzybianie powierzchni ścian z cegły łatwo dostępnych o powierzchni do 2 m2 przy użyciu szczotek stalowych	m ²		
d.2. 0619-01	1 analogia	poz.2	m ²	4.45	
				RAZEM	4.45
4	KNR-W 4-01	Dwukrotne odrzybianie ścian ceglanych o powierzchni do 2 m2 metodą smarowania	m ²		
d.2. 0621-01	1 analogia	poz.3	m ²	4.45	
				RAZEM	4.45
5	KNR 2-02	Wykonanie nowego tynku na ścianach	m ²		
d.2. 0803-02	1 analogia	poz.4	m ²	4.45	
				RAZEM	4.45
6	KNR-W 4-01	Przecieranie istniejących tynków wewnętrznych na ścianach	m ²		
d.2. 0713-01	1 analogia	sala główna (8.73+7.36*2+8.82-2*0.98-1.76)*1.00	m ²	28.55	
		korytarz (4.23*2+4.30*2-1.78-1.76-2*0.98)*1.00	m ²	11.56	
		kuchnia 1.80*1.00	m ²	1.80	
				RAZEM	41.91
7	KNR 2-02	Wykonanie gładzi gipsowych jednowarstwowych 3 mm.	m ²		
d.2. 2009-02	1 analogia	sala główna (7.36*2+8.82+8.73)*3.68+4*1.99*0.14+2*1.97*0.14 -2*1.99*1.97-2*0.98*2.06-2.13*1.76	m ²	120.42	
		korytarz (4.23*2+4.30*2)*2.58+2*1.40*0.15+1.57*0.15 -1.57*1.40-0.98*2.08*2-1.78*2.06-1.76*2.12	m ²	44.67	
		kuchnia (7.42+2.11+1.78+1.70+0.54+0.38+4.93+4.10+2*0.15)*2.58+2*1.16*0.16+ 4.10*0.16+1.16*0.15+2.02*0.15+1.16*0.29	m ²	61.85	
		toaleta (1.67*2+1.98*2)*(2.63-2.00)-0.98*0.08	m ²	-25.25	
				4.52	
				RAZEM	176.91
8	NNRNKB	(z.VII) Gruntowanie ścian przed malowaniem	m ²		
d.2. 202 1134-02	1 analogia	poz.7	m ²	176.91	
				RAZEM	176.91
9	KNR-W 2-02	Dwukrotne malowanie farbami akrylowymi ścian	m ²		
d.2. 1510-01	1 analogia	poz.7	m ²	176.91	
				RAZEM	176.91
2.2		Sufity			
10	d.2 wycena indywidualna	Demontaż i montaż oświetlenia kasetonowego w korytarzu	kpl.		

OBMIAR


Lp.	Podstawa	Opis i wyliczenia	j.m.	Poszcz.	Razem
		1	kpl.	1.00	
				RAZEM	1.00
11	KNNR-W 3 d.2. 0313-04 2 analogia	Rozebranie sufitów z płyt gipsowo-kartonowych. korytarz 4.30*4.23	m ² m ²	 18.19	
				RAZEM	18.19
12	KNR-W 4-01 d.2. 0701-08 2 analogia	Odbicie tynków na sufitach (zagrzybionych) korytarz 3.00	m ² m ²	 3.00	
				RAZEM	3.00
13	KNR-W 4-01 d.2. 0619-07 2 analogia	Odrzymbianie stropów z cegły o powierzchni do 2 m2 przy użyciu szczotek stalowych poz.12	m ² m ²	 3.00	
				RAZEM	3.00
14	KNR-W 4-01 d.2. 0622-01 2 analogia	Dwukrotne odrzymbianie stropów ceglanych o powierzchni do 2 m2 metoda smarowania poz.12	m ² m ²	 3.00	
				RAZEM	3.00
15	KNR 2-02 d.2. 0803-05 2 analogia	Tynki wewnętrzne zwykłe kat. II wykonywane ręcznie na stropach poz.12	m ² m ²	 3.00	
				RAZEM	3.00
16	KNR-W 2-02 d.2. 2006-01 2 analogia	Okładziny gipsowo-kartonowe, pojedyncze, na stropach, na rusztach metalowych pojedynczych podwieszonych korytarz poz.11	m ² m ²	 18.19	
				RAZEM	18.19
17	KNR 4-01 d.2. 0713-02 2 analogia	Przecieranie istniejących tynków sufitów sala główna 7.36*8.73+0.5*7.36*0.09 kuchnia 4.93*4.10+0.54*(1.70+2.11)+1.78*2.11 toaleta 1.67*1.98	m ² m ² m ²	 64.58 26.03 3.31	
				RAZEM	93.92
18	NNRNKB d.2. 202 1134-01 2 analogia	(z.VII) Gruntowanie sufitu poz.17+poz.11	m ² m ²	 112.11	
				RAZEM	112.11
19	KNR-W 2-02 d.2. 1510-01 2	Dwukrotne malowanie farbami akrylowymi powierzchni wewnętrznych - tynków gładkich bez gruntowania poz.18	m ² m ²	 112.11	
				RAZEM	112.11
2.3		Roboty pozostałe			
20	KNR W-02 d.2. 0214-02 3 analogia	Cokoliki przyścienne na kleju cementowym o wysokości 10 cm - uzupełnienie sala główna 7.00 kuchnia 3.00 korytarz 1.00	m m m m	 7.00 3.00 1.00	
				RAZEM	11.00
21	KNR BC-02 d.2. 0312-01 3 analogia	Wypełnienie spoin masą silikonową między cokolikami a posadzką poz.20	m m	 11.00	
				RAZEM	11.00
22	KNR 2-02 d.2. 1017-02 3 analogia	Wymian skrzydeł drzwiowych do toalety 0.90*2.05	m ² m ²	 1.85	

OBMIAR

Lp.	Podstawa	Opis i wyliczenia	j.m.	Poszcz.	Razem
				RAZEM	1.85
23	KNR 4-01 d.2. 1209-11 3 analogia	Jednokrotne malowanie farbą olejną ościeżnic stalowych drzwi	szt.		
		4	szt.	4.00	
				RAZEM	4.00
24	d.2. wycena in- 3 dywidualna	Wykonanie systemowych obróbek blacharskich oraz częściowa wymiana pokrycia papowego dachu nad korytarzem (likwidacja przyczyn przecieków)	kpl.		
		1	kpl.	1.00	
				RAZEM	1.00
25	d.2. wycena in- 3 dywidualna	Wymiana klamki drzwi wejściowych do świetlicy	kpl.		
		1	kpl.	1.00	
				RAZEM	1.00
26	KNR-W 4-01 d.2. 1216-01 3	Zabezpieczenie podłóg folią	m ²		
		poz.19	m ²	112.11	
				RAZEM	112.11
27	KNR 4-01 d.2. 1215-04 3 analogia	Mycie po robotach malarskich okien zespolonych	m ²		
		$2*1.79*1.99+1.16*4.10+2.02*1.16+1.57*1.40$	m ²	16.42	
				RAZEM	16.42
28	KNR 4-01 d.2. 1215-02 3 analogia	Mycie po robotach malarskich drzwi	m ²		
		$2*0.98*2.08+1.76*2.12+1.78*2.06+2*0.98*2.06$	m ²	15.51	
				RAZEM	15.51
29	d.2. wycena in- 3 dywidualna	Przygotowanie pomieszczeń świetlicy po pracach remontowych (wniesienie mebli, montaż urządzeń elektrycznych w kuchni, montaż karniszy, zasłon, itp.)	kpl.		
		1	kpl.	1.00	
				RAZEM	1.00
30	KNR 4-01 d.2. 0108-09 3	Wywiezienie gruzu sprzymowanego samochodami skrzyniowymi na odl.do 1 km około 2m ³	m ³		
		1	m ³	1.00	
				RAZEM	1.00
31	KNR 4-01 d.2. 0108-10 3	Wywiezienie gruzu sprzymowanego samochodami skrzyniowymi - za każdy nast. 1 km Krotność = 5	m ³		
		1	m ³	1.00	
				RAZEM	1.00

ŚWIETLICA ZAGRODNO - sala główna

skala 1 : 50

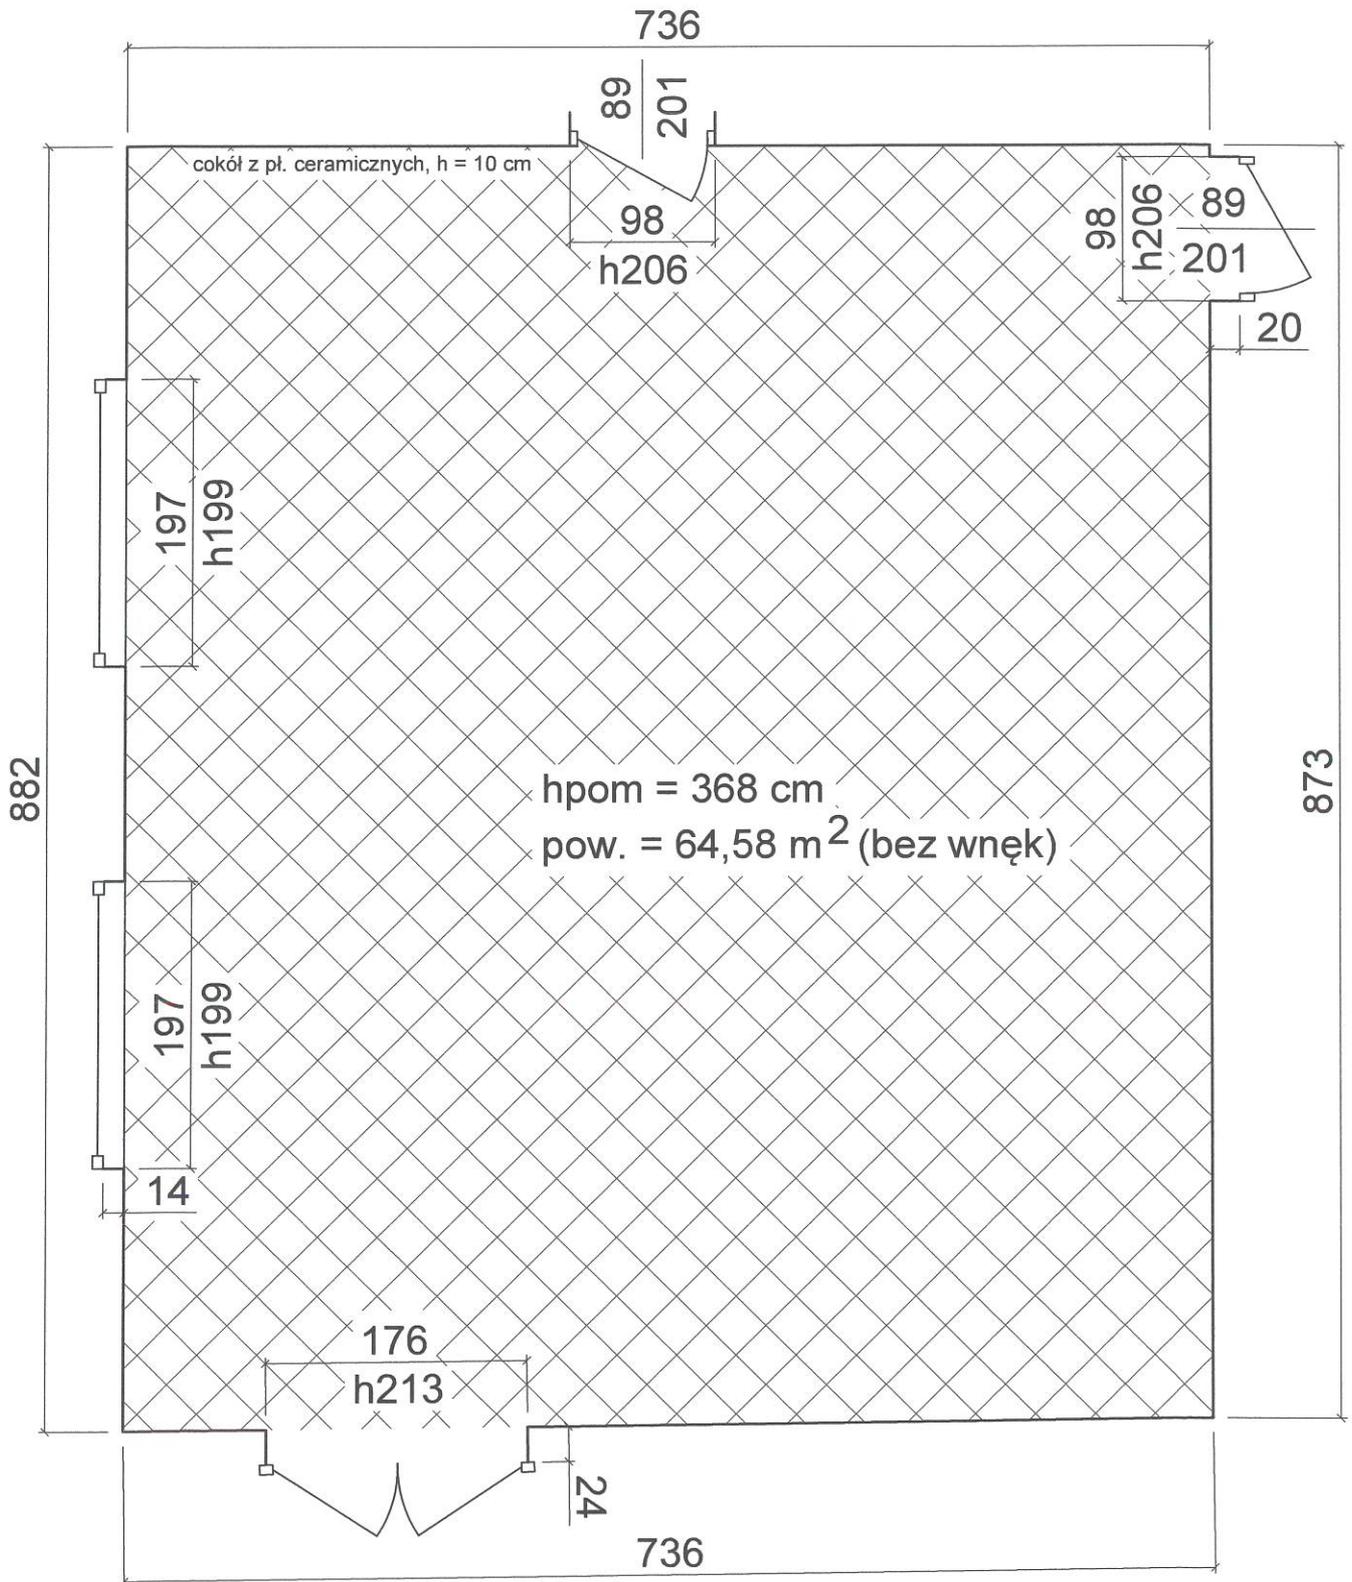

opracował:

mgr inż. Piotr Gołąb

AN-GO PROJEKT

Anna Gołąb


59-220 Legnica, ul. Rynek 11/9
REGON 146719295 NIP 661-146-40-39

mgr inż. *Piotr Gołąb*

Upr. budowlane do kierowania
robotami budowlanymi bez ograniczeń
w specjalności drogowej
nr ewid. 47/DOŚ/05

ŚWIETLICA ZAGRODNO - skala 1: 50

kuchnia:

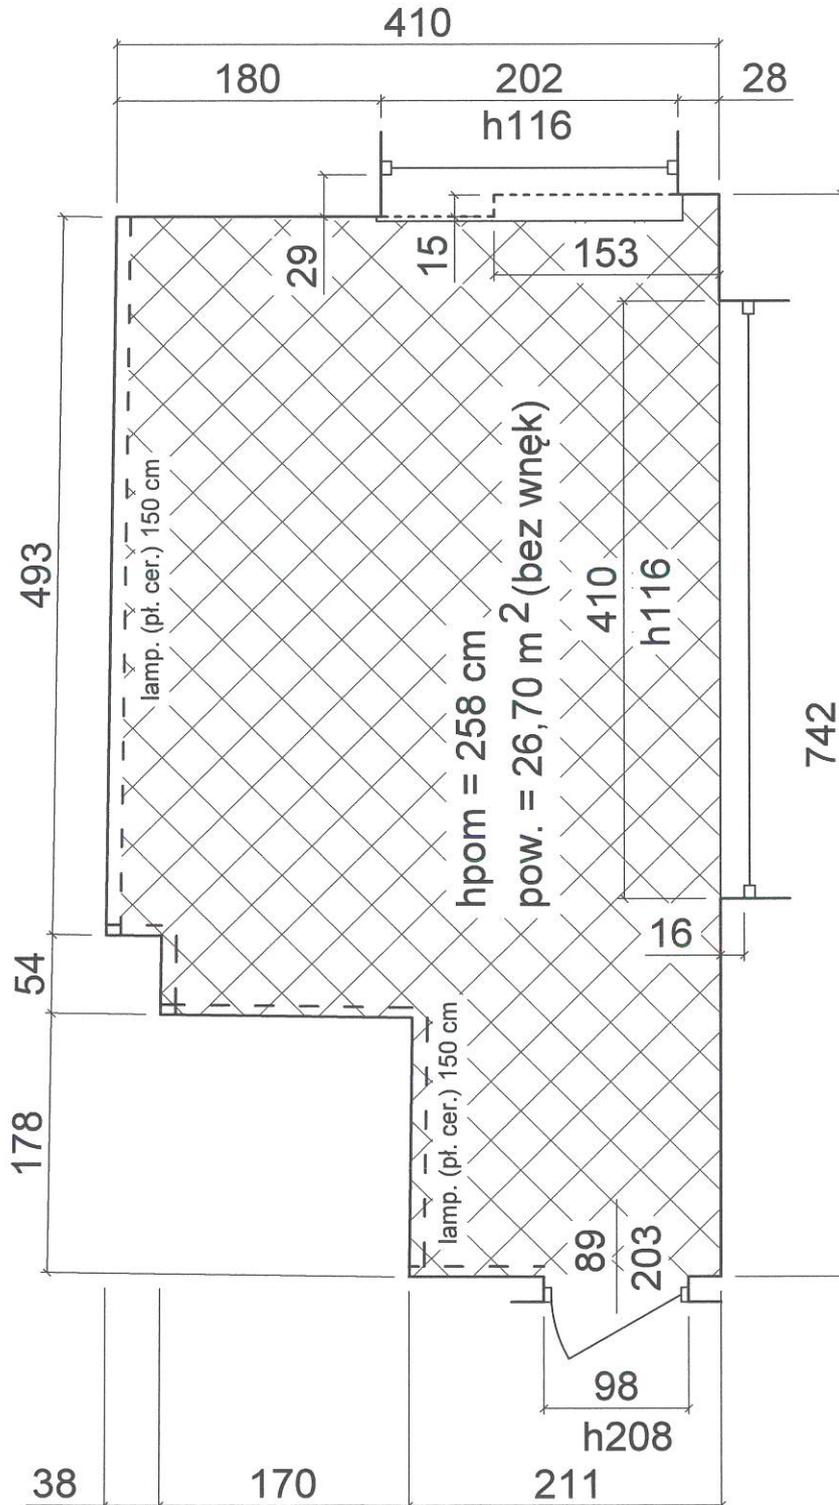

opracował:

mgr inż. Piotr Gołąb

AN-GO PROJEKT

Anna Gołąb


59-220 Legnica, ul. Rynek 11/9
REGON 367192995 NIP 691-145-40-30

~~mgr~~ inż. Piotr Gołąb


Upr. budowlane do kierowania
robotami budowlanymi bez ograniczeń
w specjalności drogowej
nr ewid. 47/DOŚ/05

ŚWIETLICA ZAGRODNO - skala 1: 50

korytarz:

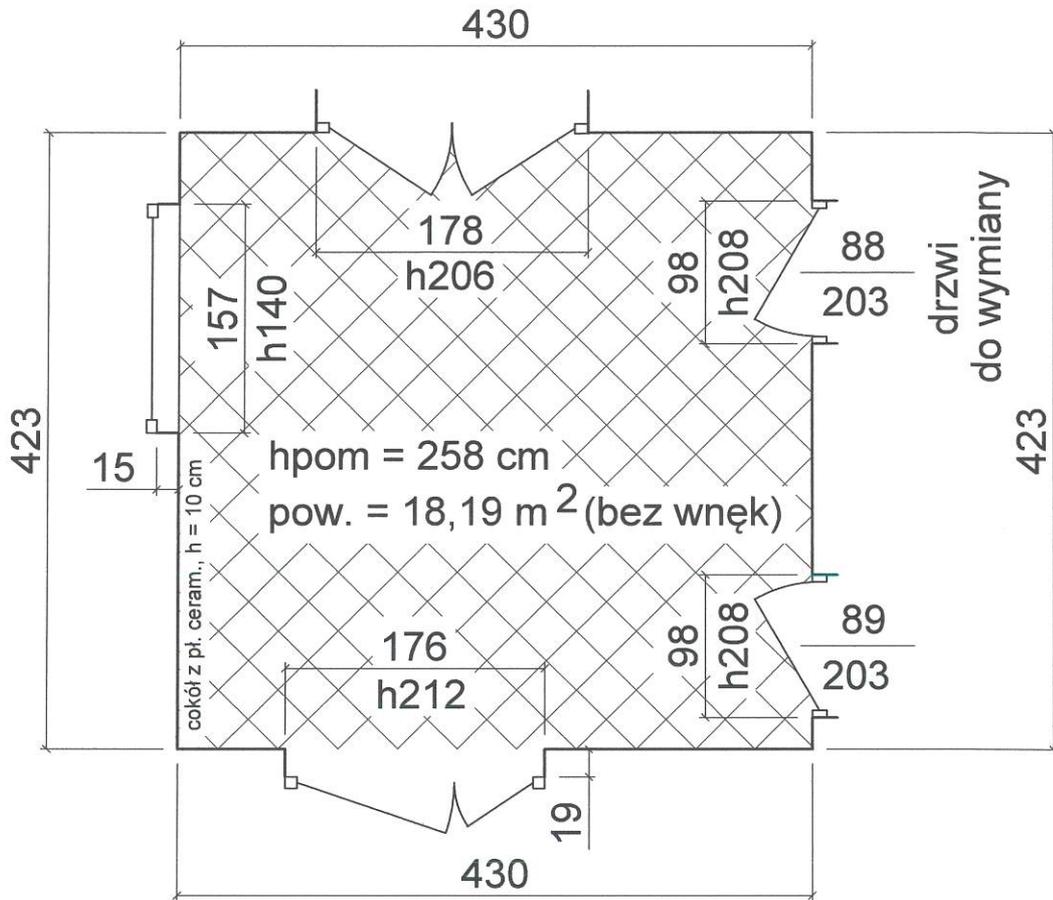

toaleta:

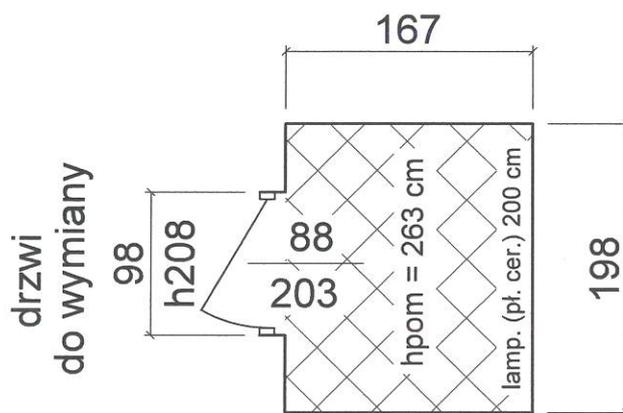

opracował:

mgr inż. Piotr Gołąb

AN-GO PROJEKT

Anna Gołąb

59-220 Legnica, ul. Rynek 11/9
REGON 367192995 NIP 691-145-40-30

mgr inż. Piotr Gołąb

Upr. budowlane do kierowania
robotami budowlanymi bez ograniczeń
w specjalności drogowej
nr ewid. 47/DOS/05