



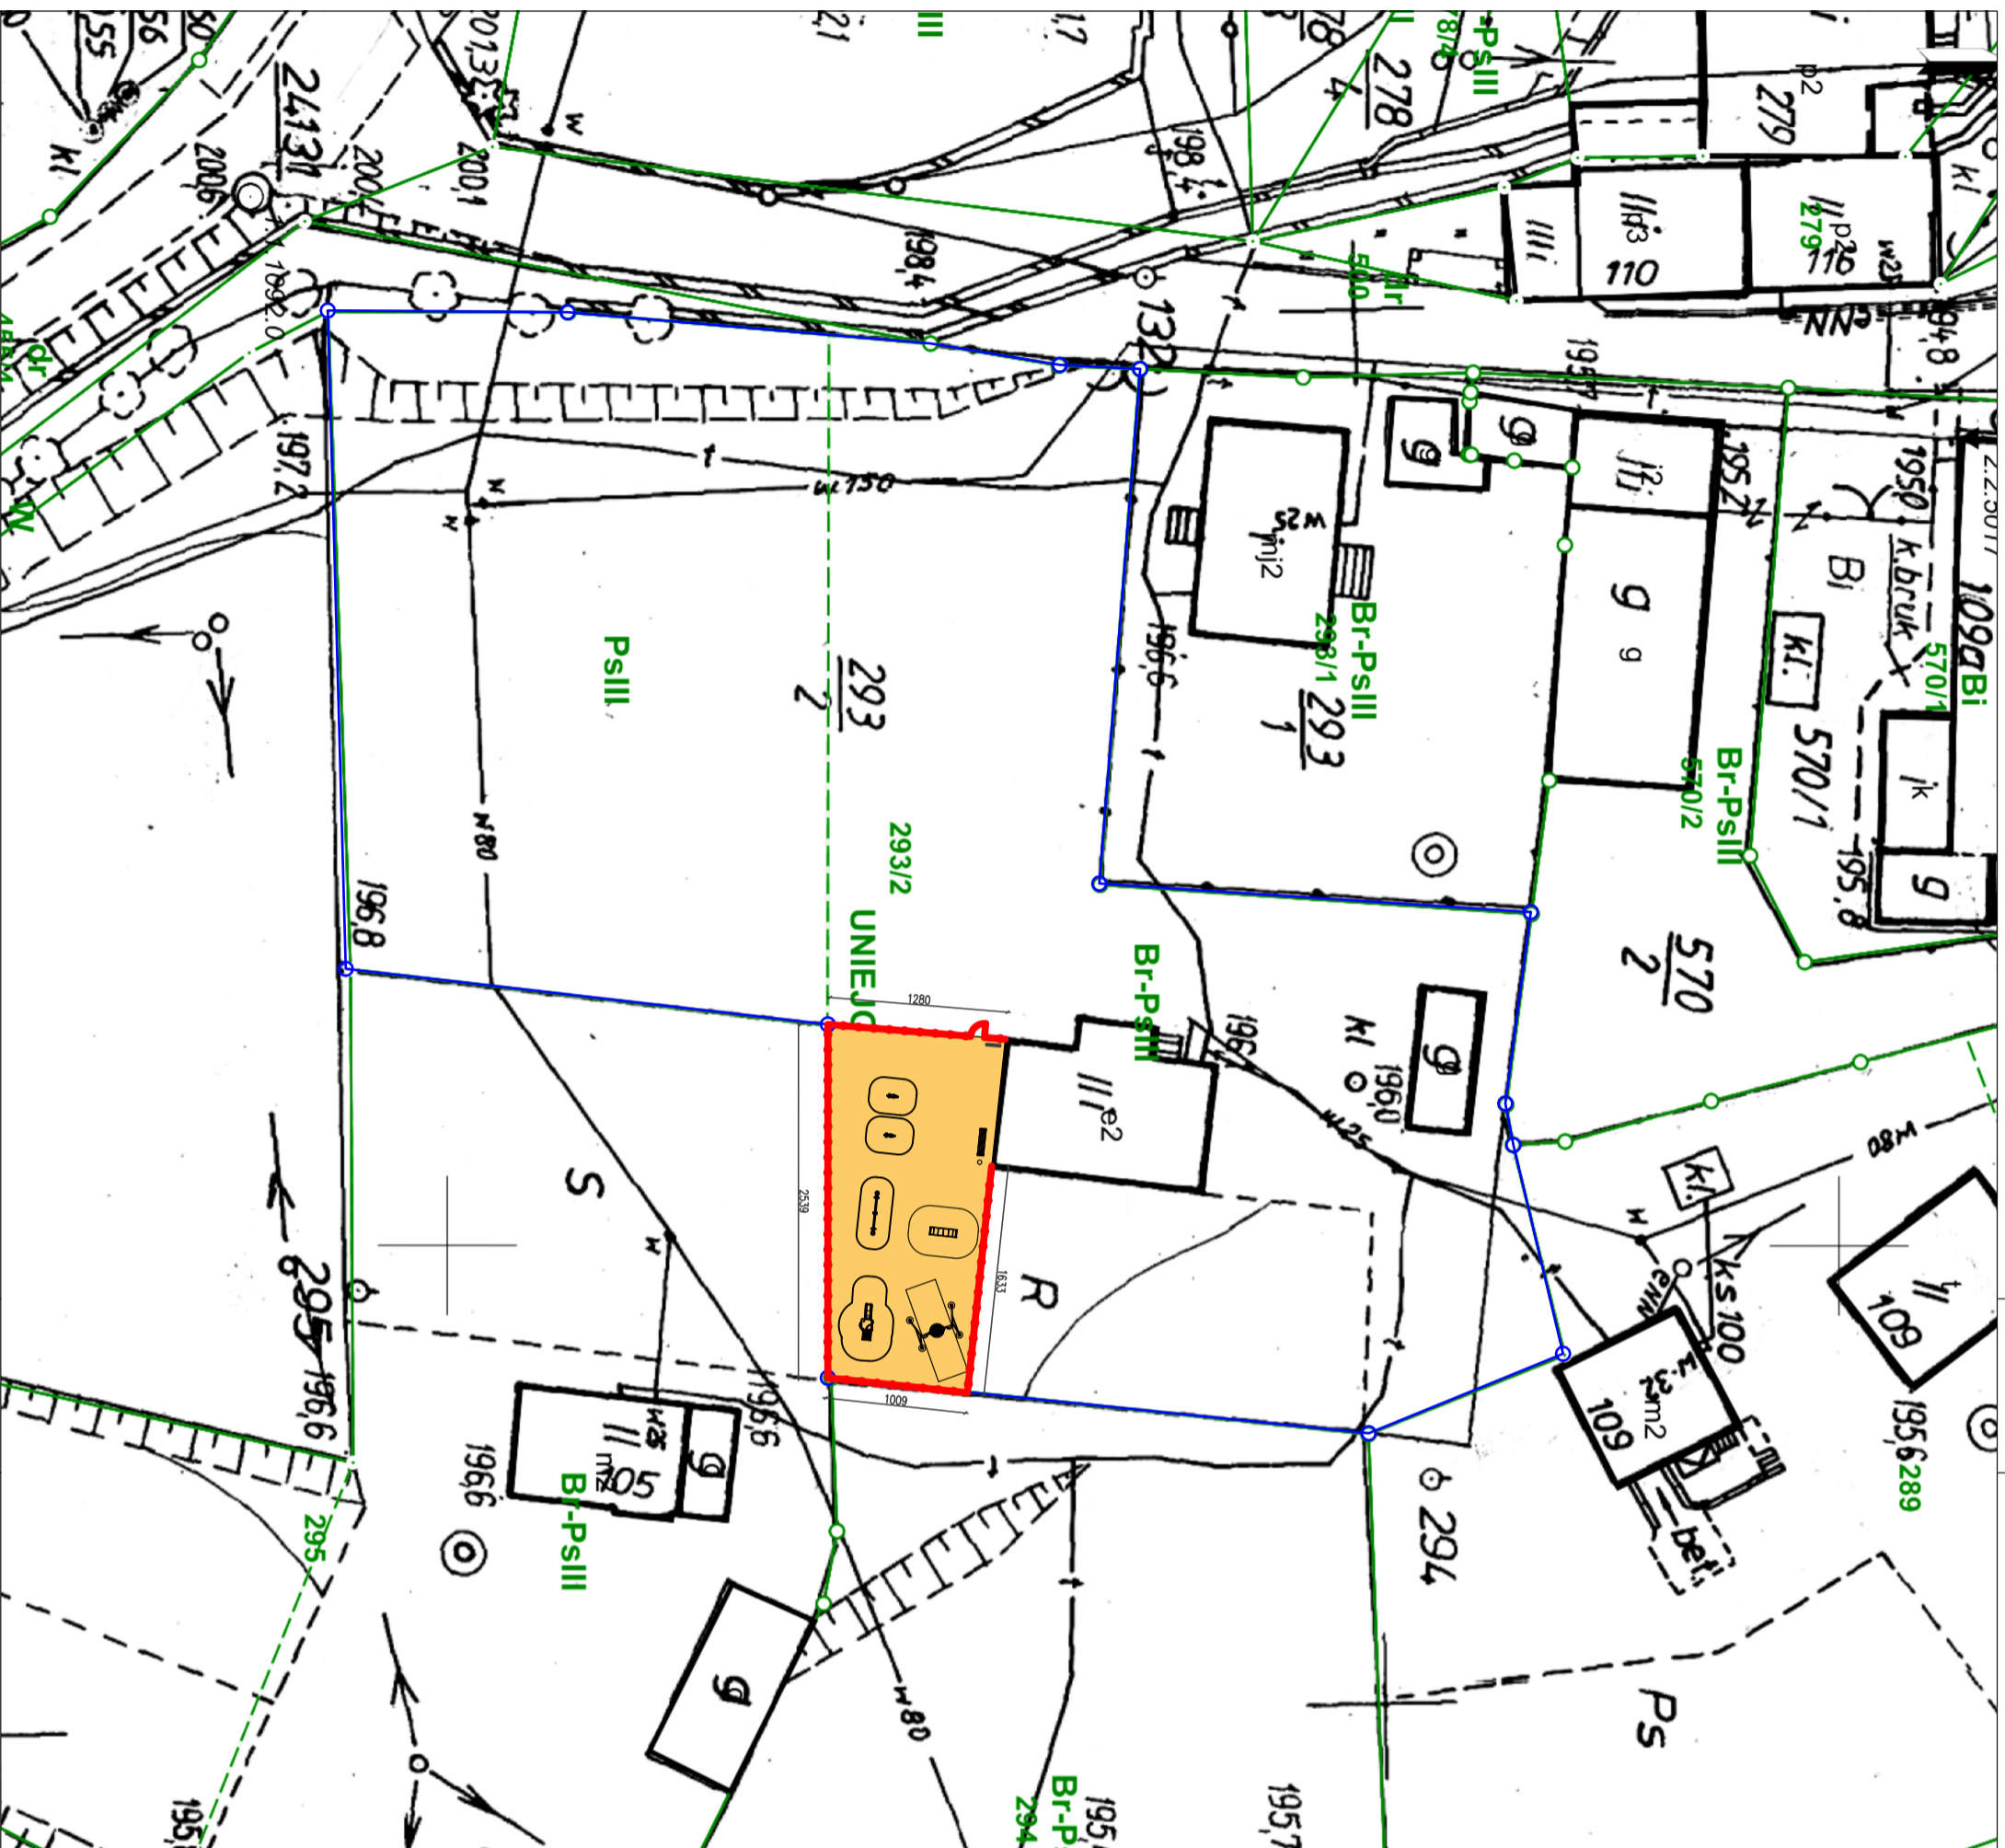


# PLANOWANE MIEJSCE USYTUOWANIA PLACU ZABAW

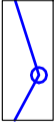

- LEGENDA:**
-  - GRANICE DZIAŁKI
  -  - PROJEKTOWANY PLAC ZABAW
  -  - OGRODZENIE DO WYKONANIA
  -  - O WYS. 1m- 1,2m



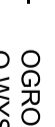MAZE BIURO PROJEKTOWE

**NAZWA OBIEKTU BUDOWLANEGO:**  
Projekt placu zabaw w Uniejowicach

**ADRES OBIEKTU BUDOWLANEGO:**  
dz. nr 293/2, Uniejowice, 59-516 Zagrodno

**INWESTOR:**  
Gmina Zagrodno

**ADRES INWESTORA:**  
Zagrodno 52, 59-516 Zagrodno

**TYTUŁ RYSUNKU:**  
Planowane miejsce usytuowania placu zabaw

| FAZA PROJEKTU:    | BRANZA:   | NR RYS: |
|-------------------|-----------|---------|
| PROJEKT BUDOWLANY | BUDOWLANA | 01      |

**PROJEKTANT:** \_\_\_\_\_

mgr. inż. arch. Magdalena Relejska  
Upr. budowlane w specjalności architektonicznej  
do projektowania bez ograniczeń  
Nr uprawnień: 36/D/SOKK/2017

mgr. inż. Andrzej Górzański  
Upr. budowlane w specjalności konstrukcyjnej  
Nr uprawnień: 110/87

**SKALA:** 1:500

**DATA:** 10.12.2019r.

**STR:** \_\_\_\_\_