
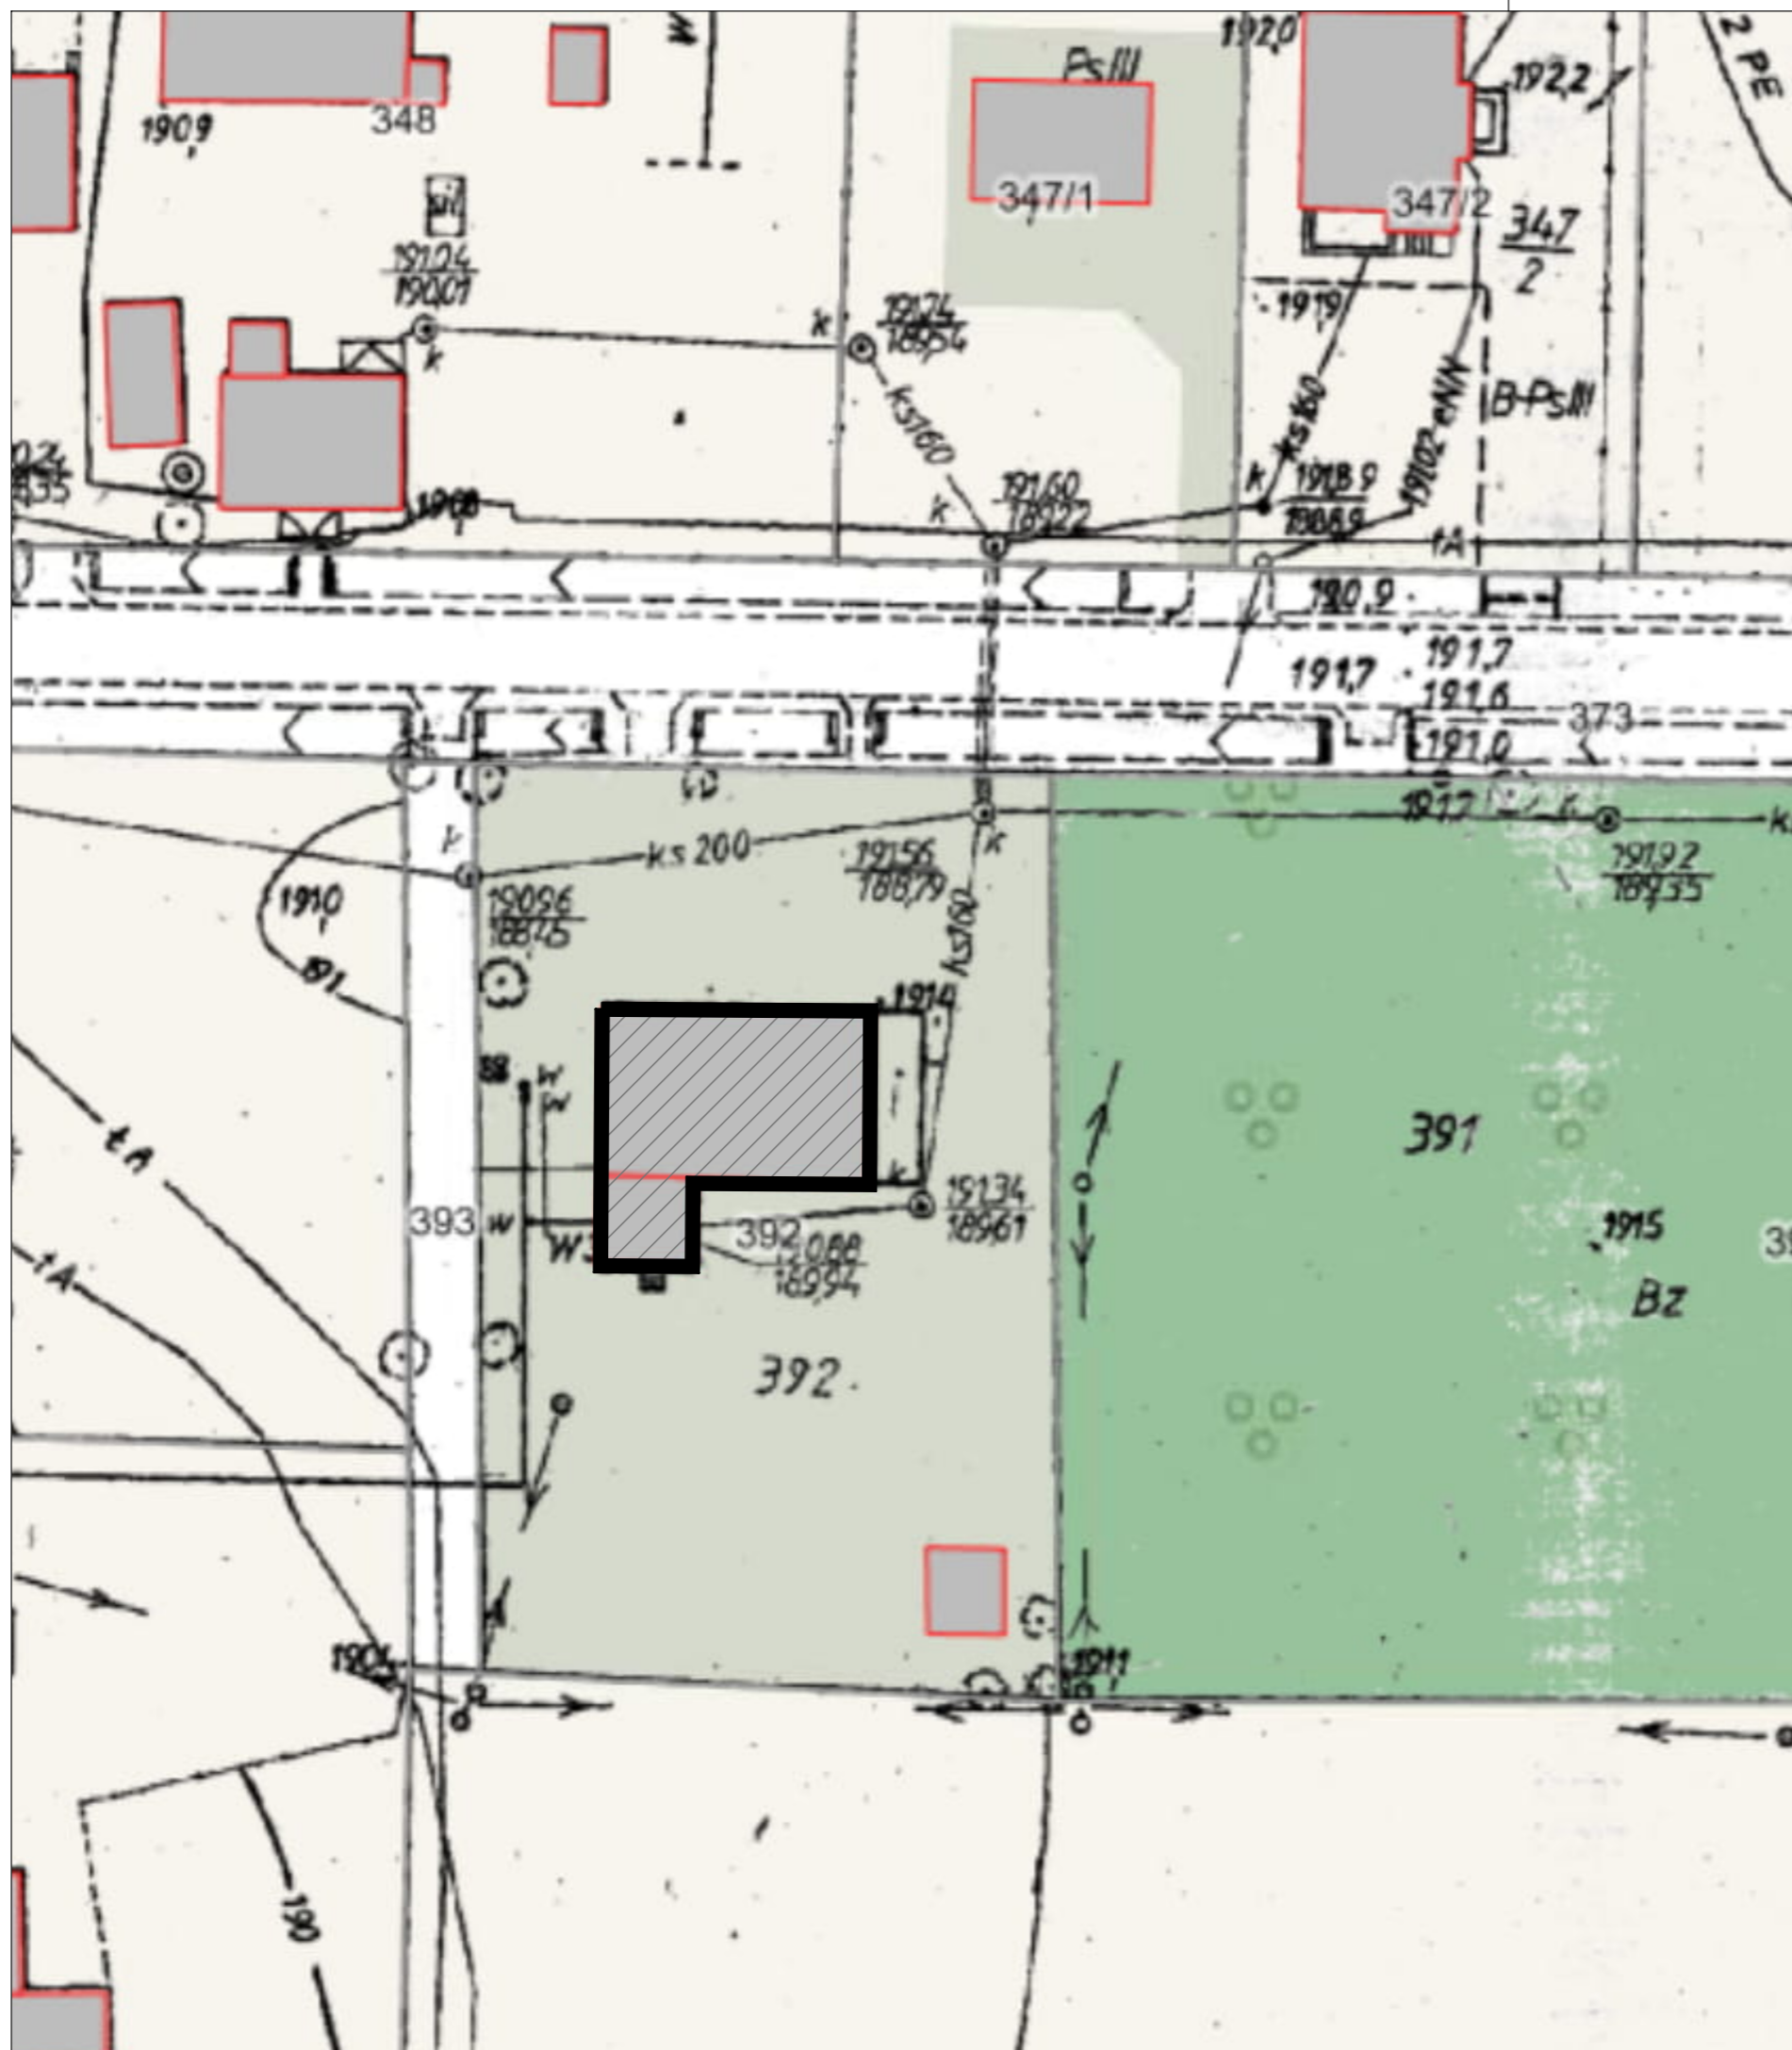



PLAN SYTUACYJNY

SKALA 1:500

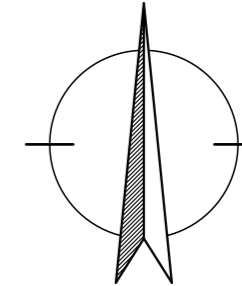

LEGENDA:

 - OBIEKT OBJĘTY OPRACOWANIEM

BIURO OBSŁUGI NIERUCHOMOŚCI "ARS- BUD"
59-500 Złotoryja, Rokitnica 61, tel. 887 856 589

OBIEKT:	Projekt adaptacji toalet w świetlicy wiejskiej w Wojciechowie, na potrzeby osób niepełnosprawnych		PROJEKT
ADRES:	Wojciechów, 59-516 Wojciechów		
INWESTOR:	Gmina Zagrodno Zagrodno 52, 59-516 Zagrodno		DATA: 15.07.2020r
RYSUNEK:	PLAN SYTUACYJNY	SKALA: 1:500	NUMER: 1
PROJEKTANT:	mgr inż. arch. Magdalena Retelska Nr upr.: 36/DSOKK/2017	Upr. bud. w specjalności architektonicznej do projektowania bez ograniczeń	PODPIS:
OPRACOWAŁ:	mgr inż. Andrzej Górzański Nr upr.: Lw 110/87	Upr. bud. w specjalności konstrukcyjnej	PODPIS: