



WIDOK ELEWACJI FRONTOWEJ- PÓŁNOCNEJ

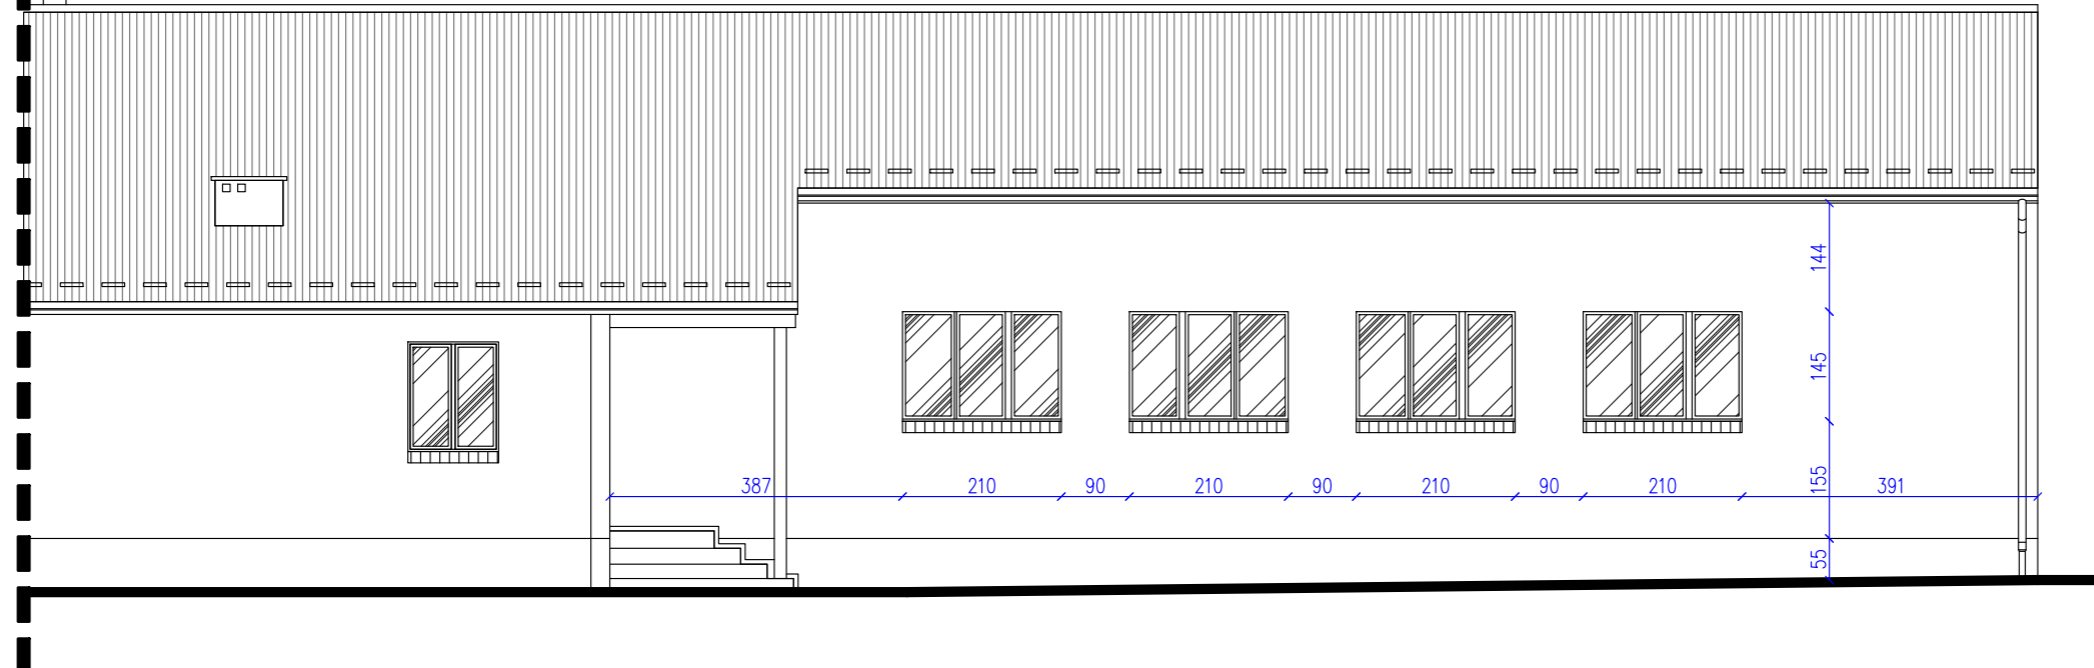


WIDOK ELEWACJI

SKALA 1:100

WIDOK ELEWACJI Z TYŁU BUDYNKU- POŁUDNIOWEJ

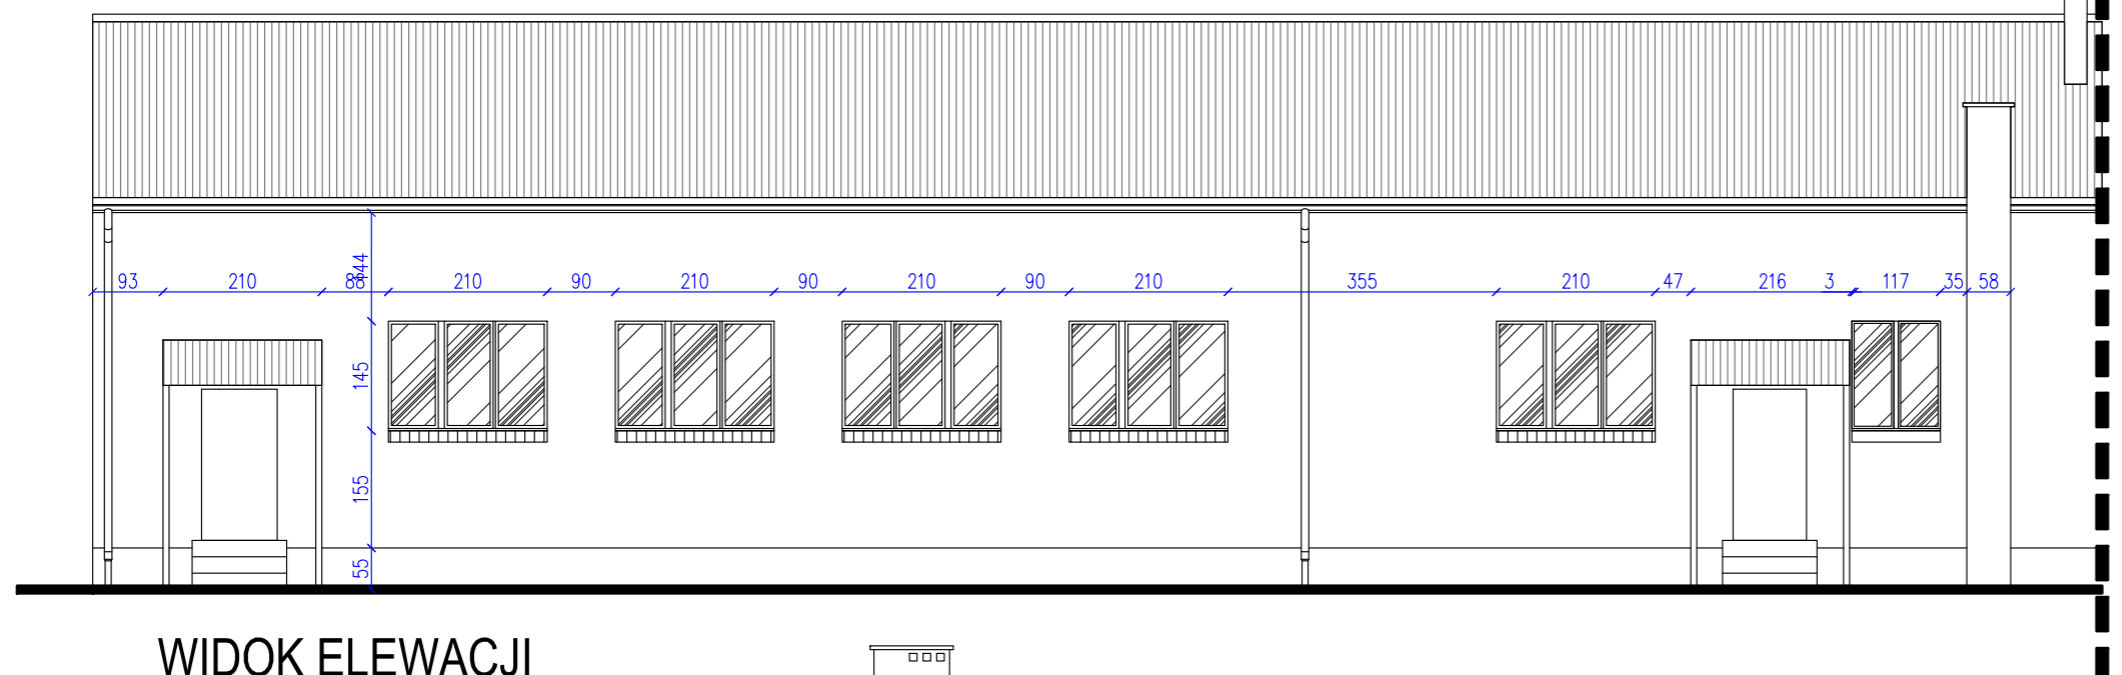

WIDOK ELEWACJI  
SZCZYTOWEJ  
ZACHODNIEJ

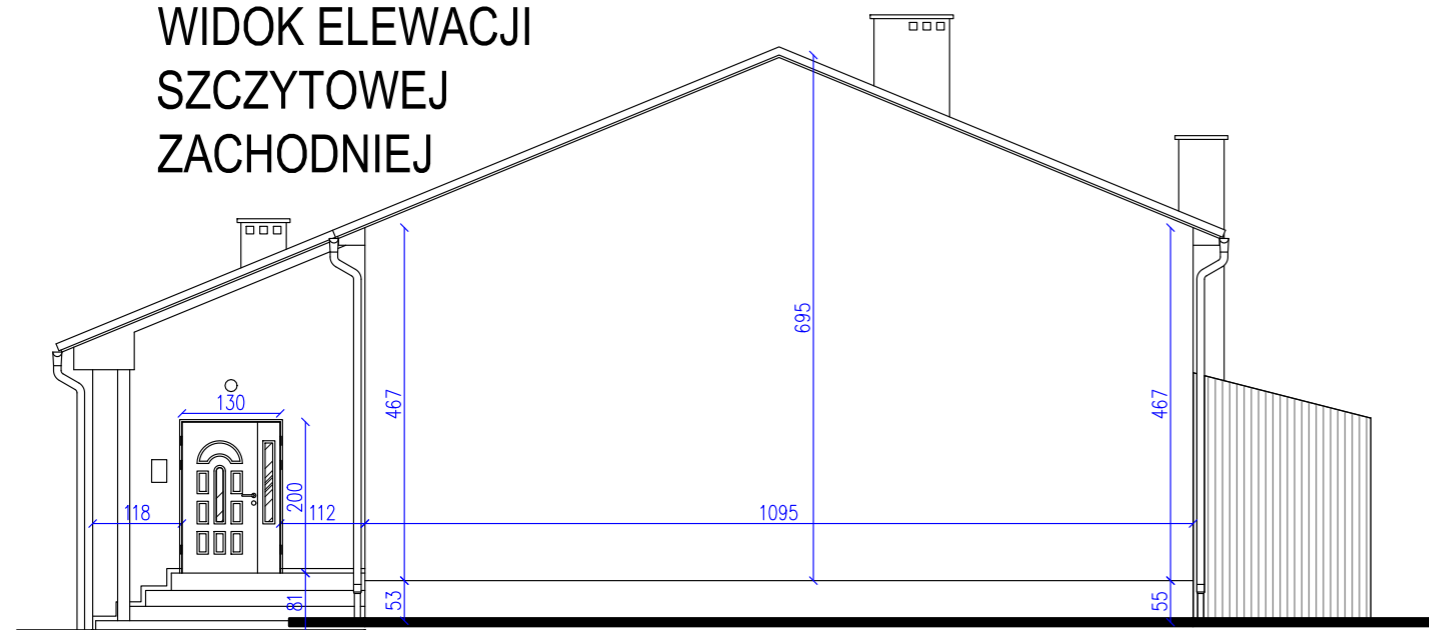

MAZE BIURO  
PROJEKTOWE  
MAGDALENA RETELSKA  
ul.Rzemieślnicza 7-9, 59-220 Legnica  
tel. 697-208-033, mail: mazebiuro@mazebiuro.pl,  
strona www: www.mazebiuro.pl, NIP: 691-238-76-93

TYTUŁ RYSUNKU:  
WIDOK ELEWACJI FRONTOWEJ, Z TYŁU BUDYNKU  
ORAZ SZCZYTOWEJ

**NAZWA OBIEKTU BUDOWLANEGO:**  
Inwentaryzacja budowlana oraz koncepcja przebudowy  
świetlicy wiejskiej w Grodziecu

**FAZA PROJEKTU:**  
PROJEKT BUDOWLANY

**BRANŻA:**  
ARCHITEKTURA

**NR RYS:**  
**04**

**ADRES OBIEKTU BUDOWLANEGO:**  
Grodziec 99A, 59-516 Grodziec

**PROJEKTANT:**  
mgr. inż. arch. Magdalena Retelska  
Upr. budowlane w specjalności architektonicznej  
do projektowania bez ograniczeń  
Nr uprawnień: 36/DSOKK/2017

**PODPIS:**

**INWESTOR:**  
Gmina Zagrodno

**ADRES INWESTORA:**  
Zagrodno 52, 59-516 Zagrodno

**SKALA:**  
1:100

**DATA:**  
19.12.2020r

**STR:**