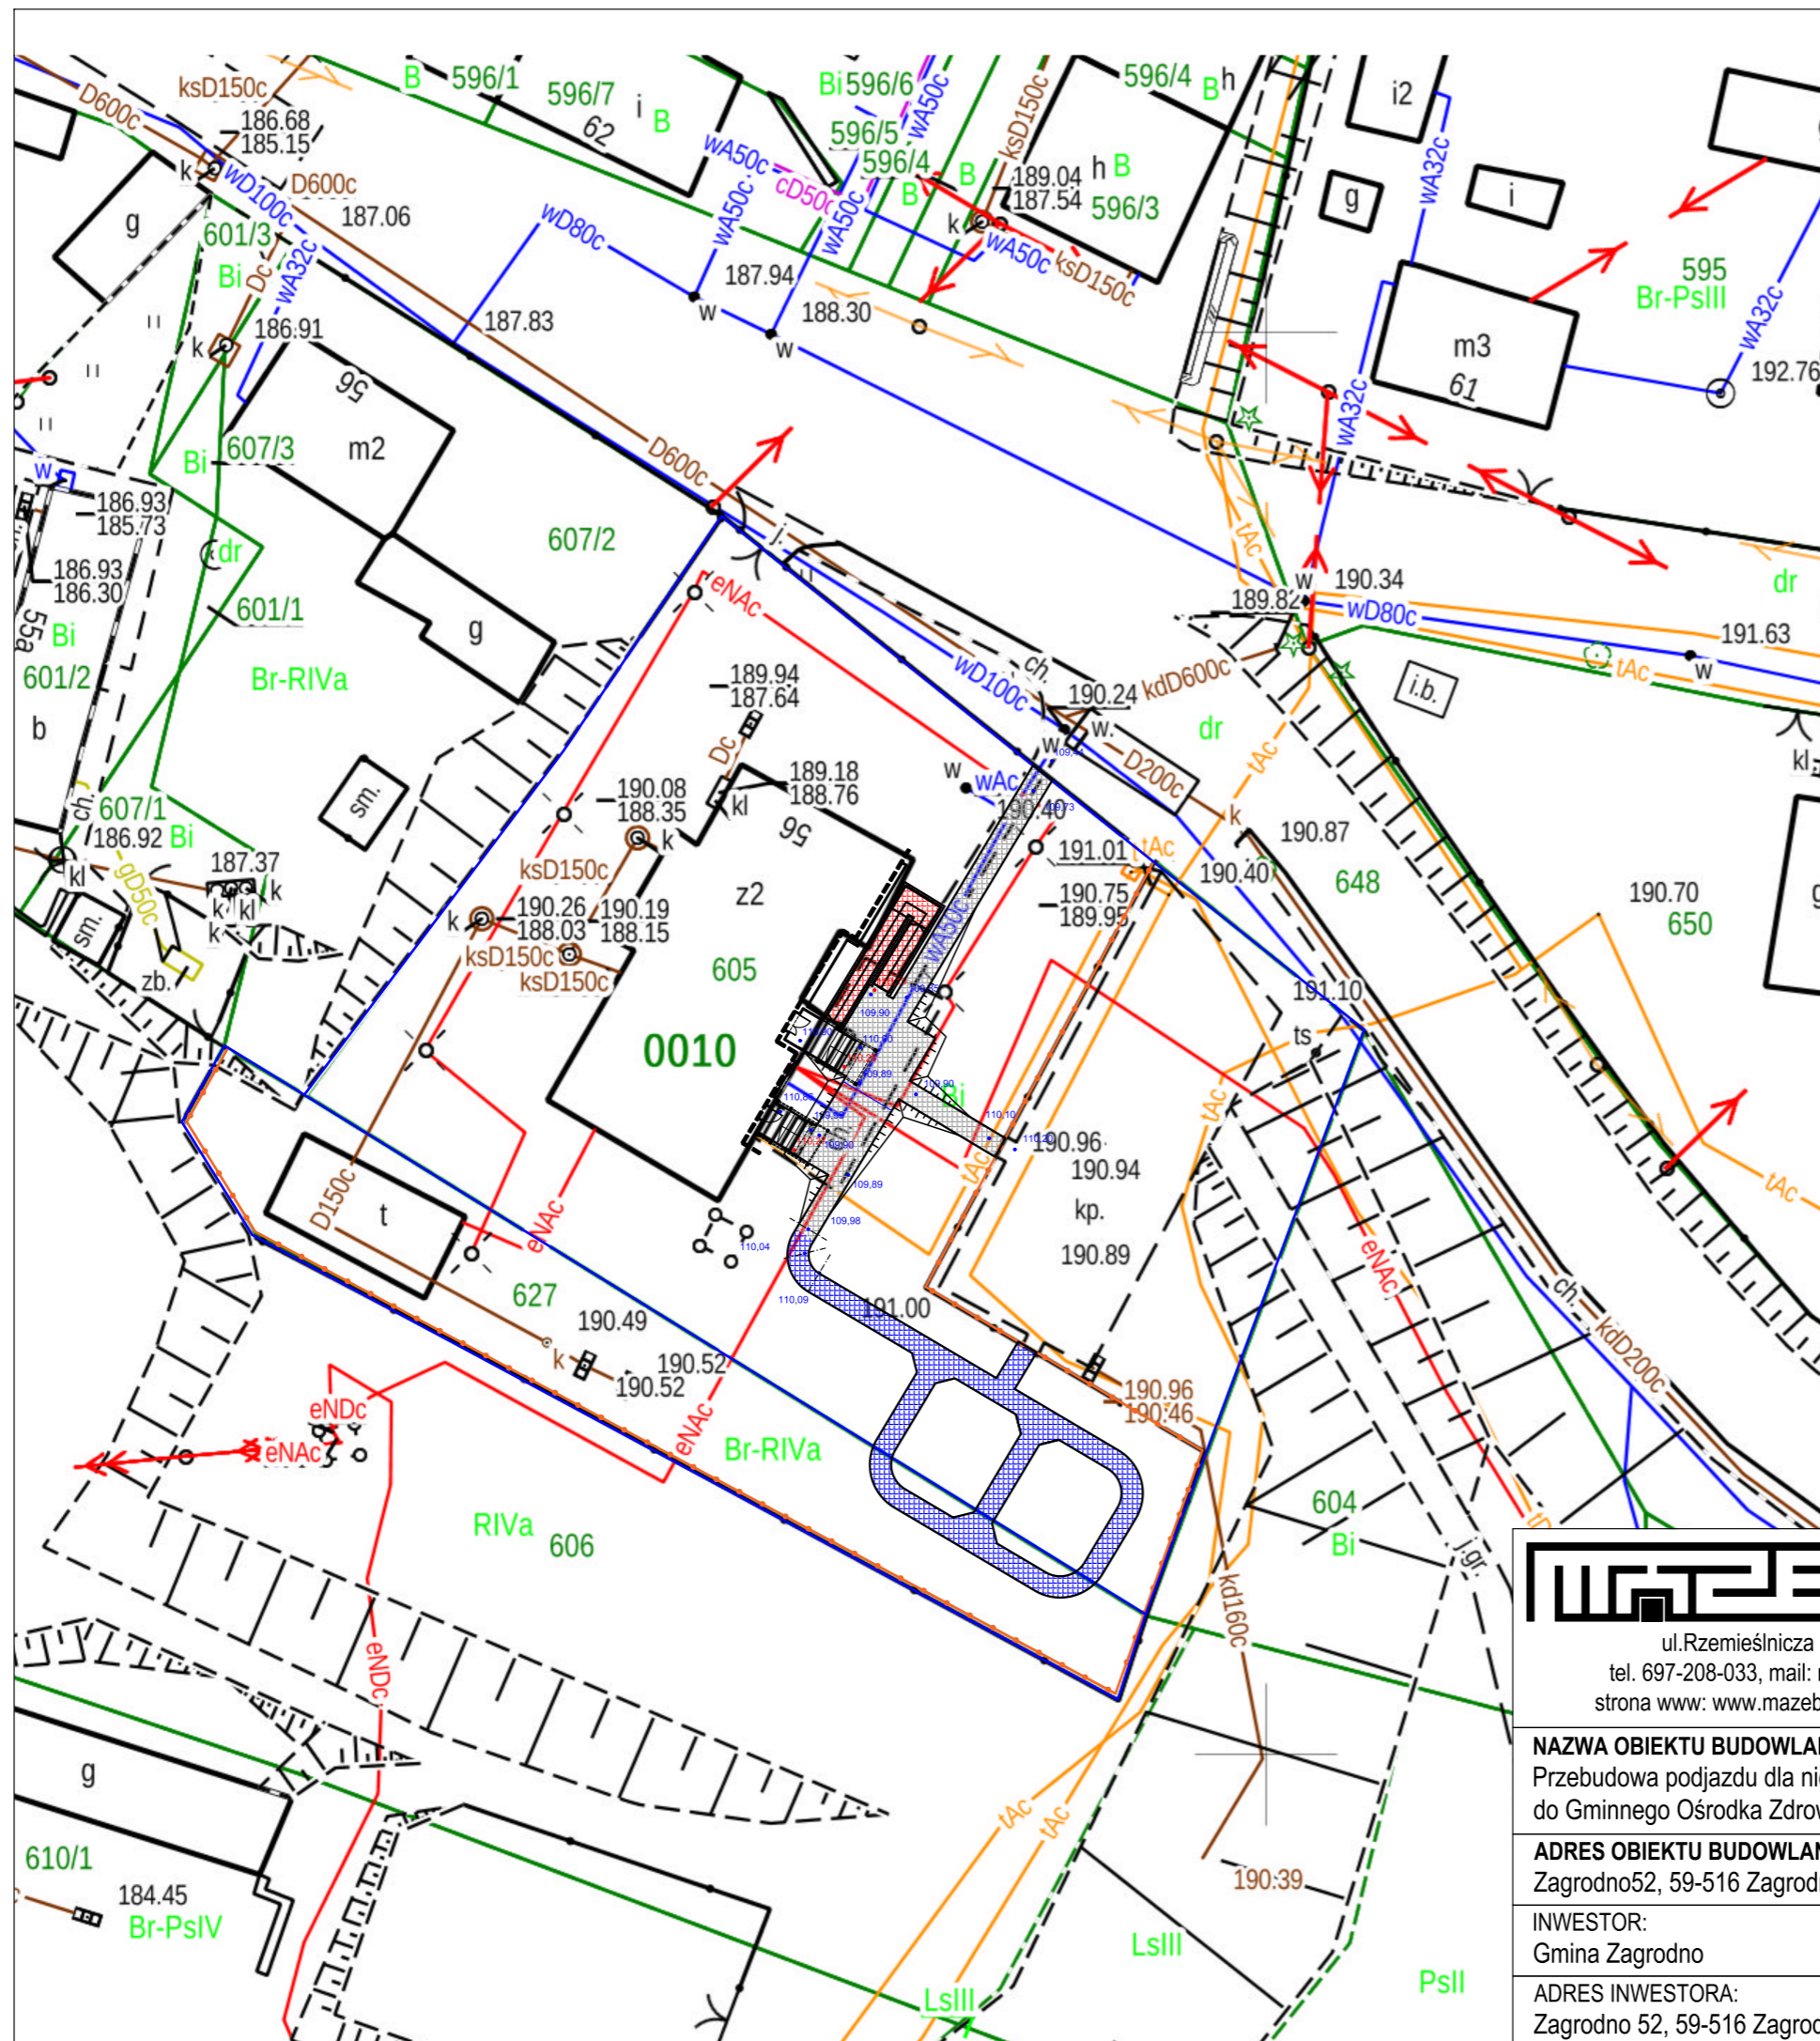

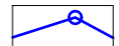


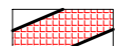
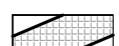
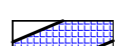

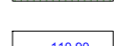
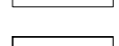


# PLAN SYTUACYJNY

SKALA 1:500



### LEGENDA:

-  - PROJEKTOWANY DOM JEDNORODZINNY
-  - GRANICA DZIAŁKI INWESTORA
-  - ISTNIEJĄCE OGRODZENIE TERENU
-  - WEJŚCIE DO BUDYNKU
-  - PROJ. PRZEBUDOWA POCHYLNI
-  - NOWA NAWIERZCHNIA Z KOSTKI BETONOWEJ GR.6cm
-  - ISTN. NAWIERZCHNIA UTWARDZONA
-  - NAWIERZCHNIA BIOLOGICZNIE CZYNNNA / ZIELEŃ NISKA
-  - ISTNIEJĄCA RZĘDNA TERENU
-  - PROJEKTOWANA RZĘDNA TERENU



**MAZE BIURO  
PROJEKTOWE**  
MAGDALENA RETELSKA  
ul. Rzemieślnicza 7-9, 59-220 Legnica  
tel. 697-208-033, mail: mazebiuro@mazebiuro.pl,  
strona www: www.mazebiuro.pl, NIP: 691-238-76-93

**TYTUŁ RYSUNKU:**  
PLAN SYTUACYJNY

<b>NAZWA OBIEKTU BUDOWLANEGO:</b> Przebudowa podjazdu dla niepełnosprawnych do Gminnego Ośrodka Zdrowia	<b>FAZA PROJEKTU:</b> PROJEKT BUDOWLANY	<b>BRANŻA:</b> ARCHITEKTURA	<b>NR RYS:</b> 01
<b>ADRES OBIEKTU BUDOWLANEGO:</b> Zagrodno52, 59-516 Zagrodno	<b>PROJEKTANT:</b> mgr. inż. arch. Magdalena Retelska Upr. budowlane w specjalności architektonicznej do projektowania bez ograniczeń Nr uprawnień: 36/DSOKK/2017		<b>PODPIS:</b>
<b>INWESTOR:</b> Gmina Zagrodno	<b>SKALA:</b> 1:500	<b>DATA:</b> 07.09.2020r	<b>STR:</b>
<b>ADRES INWESTORA:</b> Zagrodno 52, 59-516 Zagrodno			