



ZAŁĄCZNIK DO OŚWIADCZENIA O SAMODZIELNOŚCI LOKALU  
Rzut lokalu mieszkalnego - Wojciechów 26/3


h>2,20m

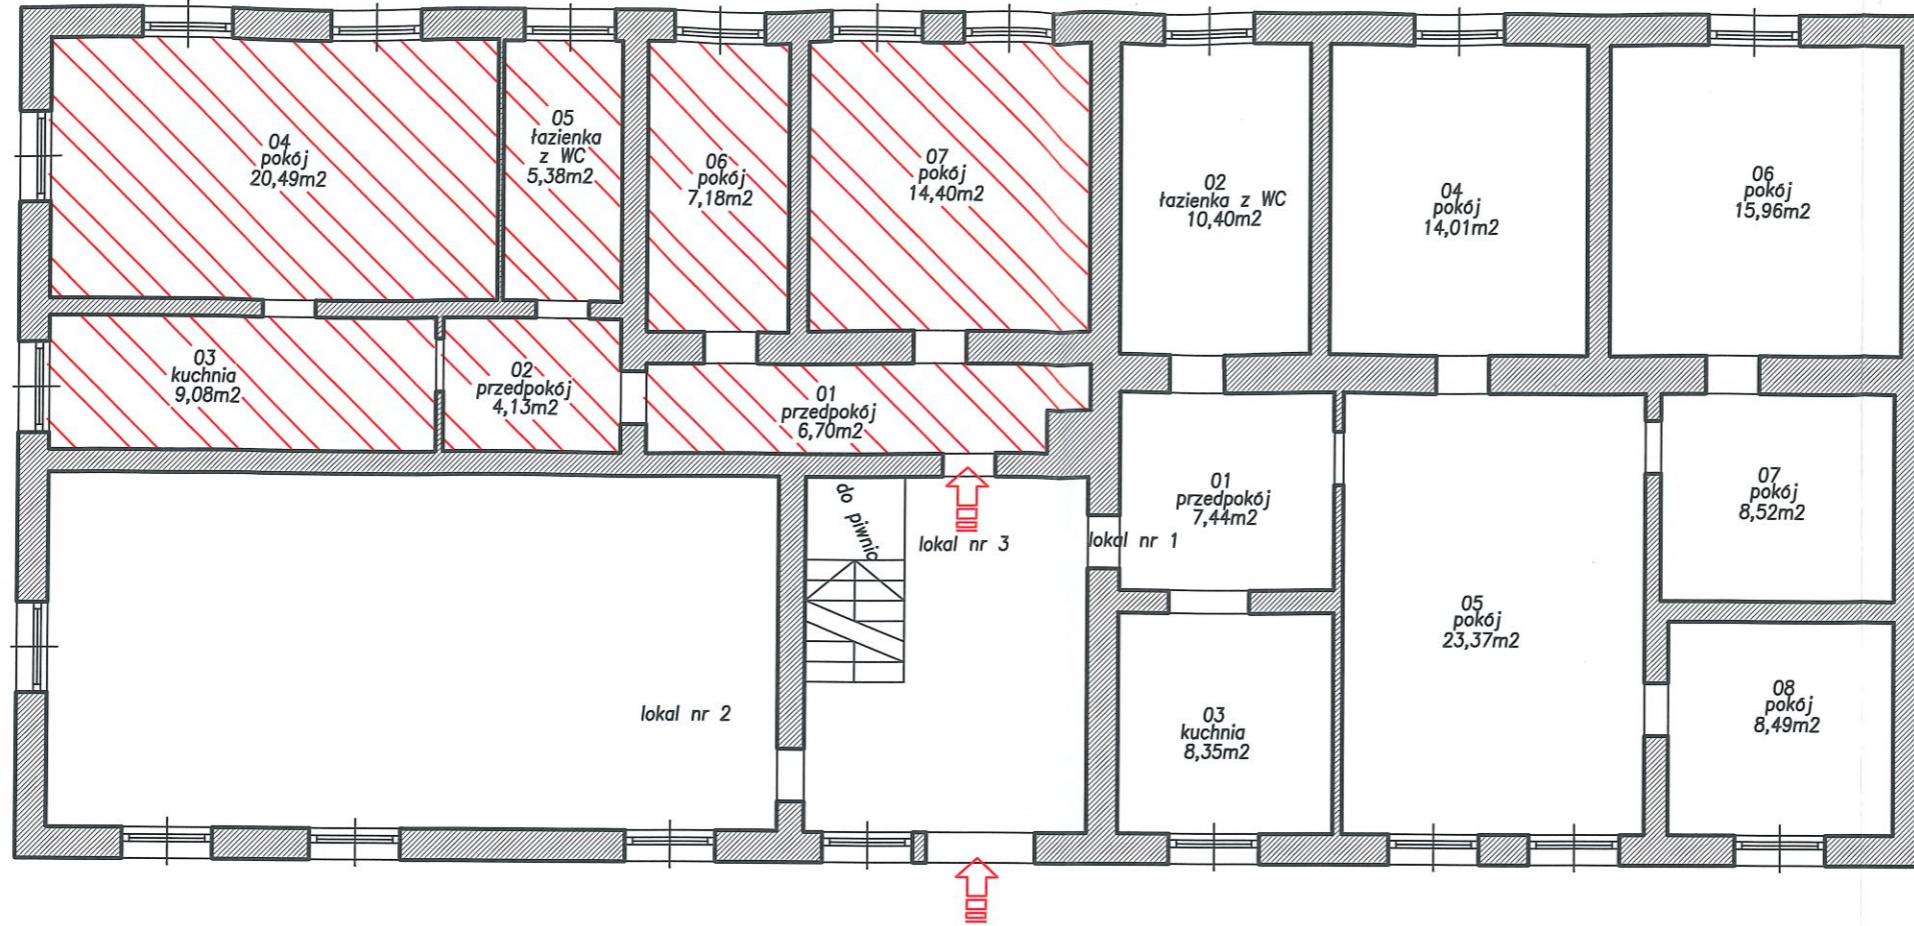

piwnice

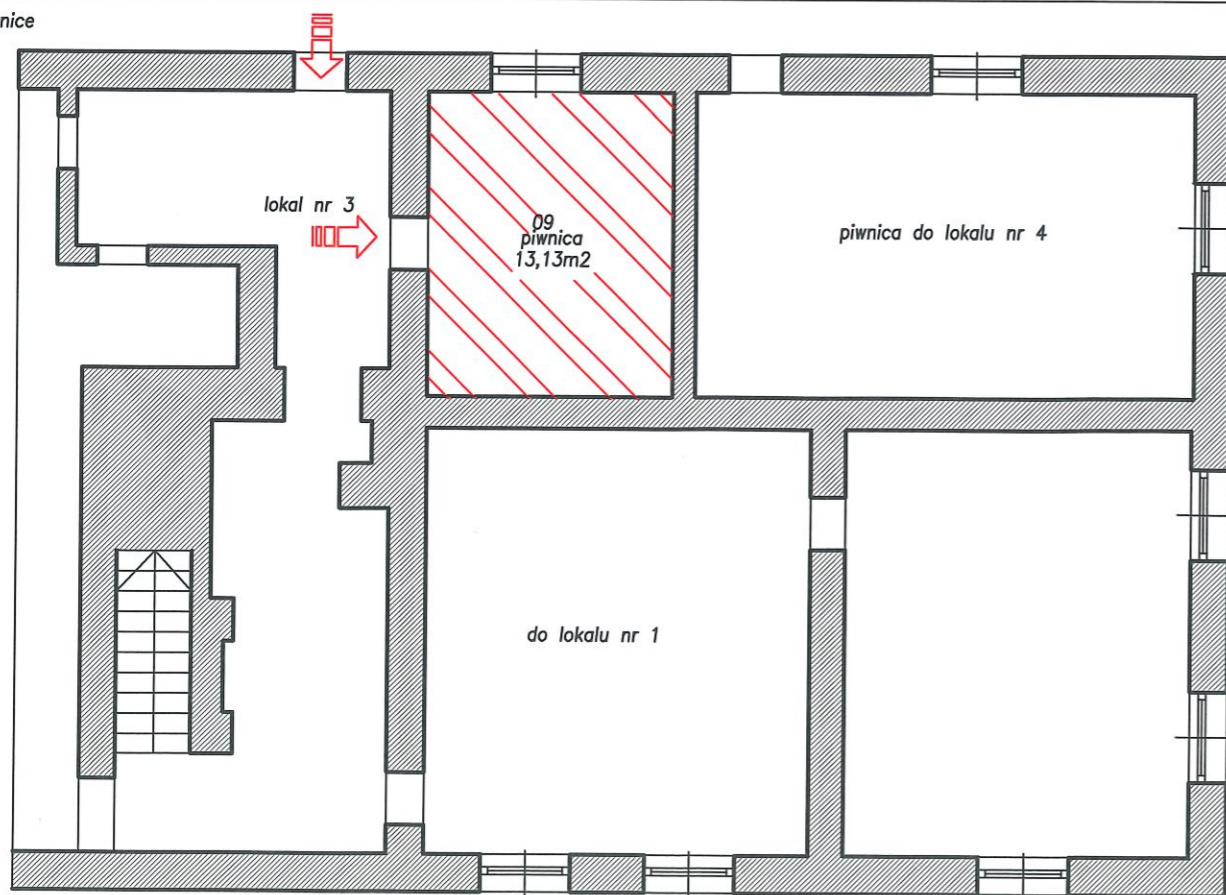

budynek gospodarczy

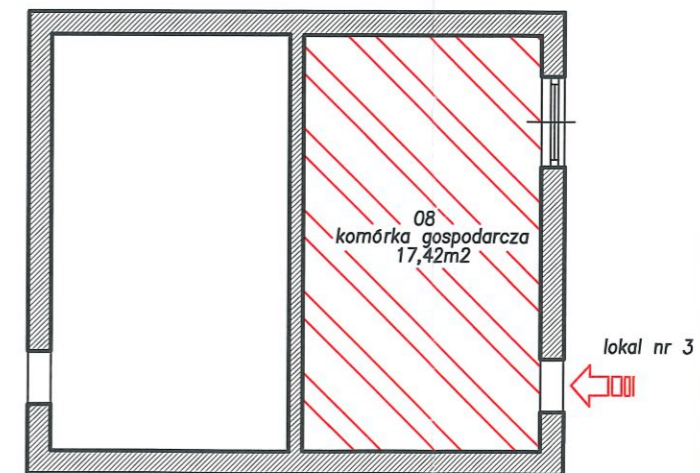

ZAMAWIAJĄCY: Urząd Gminy Zagrodno	NUMER ARKUSZA: 1/1	DATA: 12.09.2022	SKALA: 1:100
NAZWA PROJEKTU: UPROSZCZONA INWENTARYZACJA LOKALU MIESZKALNEGO		NAZWA ARKUSZA: parter	
ADRES: Wojciechów 26/3 gmina Zagrodno Nr działki 367/1	AUTOR: rzeczoznawca majątkowy mgr inż. Katarzyna Czernatowicz	Podpis <i>K. Czernatowicz</i>	

