

Sfinansowano w ramach reakcji Unii na pandemię COVID-19

Znak sprawy: **IR.271.5.2023**

Zagrodno, dnia 01.06.2023 r.

ZAPYTANIE OFERTOWE

MODERNIZACJA/ ROZBUDOWA WEWNĘTRZNEJ SIECI LAN

w ramach Programu Operacyjnego Polska Cyfrowa na lata 2014-2020 Osi Priorytetowej V Rozwój cyfrowy JST oraz wzmocnienie cyfrowej odporności na zagrożenia REACT-EU działania 5.1 Rozwój cyfrowy JST oraz wzmocnienie cyfrowej odporności na zagrożenia dotyczące realizacji projektu grantowego „Cyfrowa Gmina” o numerze POPC.05.01.00-00-0001/21-00.

1. ZAMAWIAJĄCY

GMINA ZAGRODNO – URZĄD GMINY W ZAGRODNIU

ZAGRODNO 52

59-516 ZAGRODNO

NIP: 6941566139

REGON: 390647676

BIP: <http://zagrodno.i-gmina.pl>

e-mail: ugzagrodno@zagrodno.eu

2. TRYB ZAMÓWIENIA

Do niniejszego postępowania nie ma zastosowania ustawa z dnia 11 września 2019 r. Prawo zamówień publicznych (t.j. Dz.U.2022.1710 ze zm.) – wyłączenie zgodnie z brzmieniem art. 2 ust. 1 pkt 1 ustawy. Postępowanie prowadzone jest zgodnie z procedurami określonymi w Wytycznych w zakresie kwalifikowalności wydatków w ramach Europejskiego Funduszu Rozwoju Regionalnego, Funduszu Społecznego oraz Funduszu Spójności na lata 2014-2020 zgodnie z zasadą konkurencyjności.

Procedura zamówienia realizowana zgodnie z Regulaminem udzielania zamówień publicznych o wartości nieprzekraczającej kwoty 130 000,00 zł wprowadzonym zarządzeniem nr 0050.40.2022 Wójta Gminy Zagrodno z dnia 1 kwietnia 2022 r.

3. OPIS PRZEDMIOTU ZAMÓWIENIA

- 1) Przedmiotem zamówienia jest **Modernizacja/rozbudowa wewnętrznej sieci LAN w Urzędzie – w tym m.in. wymiana starych urządzeń przełączników sieciowych, montaż profesjonalnej sieci Wi-Fi, wymiana uszkodzonych gniazd sieciowych**, w ramach Projektu „Cyfrowa gmina” współfinansowanego ze środków Europejskiego Funduszu Rozwoju Regionalnego w ramach Programu Operacyjnego Polska Cyfrowa (POPC) na lata 2014-2020, REACT-EU.
- 2) Szczegółowy Opis Przedmiotu Zamówienia stanowi Specyfikacja techniczna - **Załącznik nr 5** do niniejszego Zapytania ofertowego.
- 3) Oznaczenie przedmiotu zamówienia wg Wspólnego Słownika Zamówień (CPV):
32428000-9 Modernizacja sieci
- 4) Termin realizacji zamówienia wynosi: **do 4 tygodni od dnia podpisania umowy**. Za termin wykonania przedmiotu zamówienia uważa się datę podpisania protokołu odbioru końcowego.

4. WARUNKI UDZIAŁU

O udzielenie zamówienia mogą ubiegać się Wykonawcy, którzy posiadają wiedzę i doświadczenie oraz dysponują odpowiednim potencjałem technicznym oraz osobami zdolnymi do wykonania zamówienia.

Sfinansowano w ramach reakcji Unii na pandemię COVID-19

Znak sprawy: **IR.271.5.2023**

Zamawiający oceni spełnianie warunków udziału w postępowaniu na podstawie złożonego oświadczenia Wykonawcy o spełnianiu warunków udziału w postępowaniu, zgodnie z **Załącznikiem nr 2** do Zapytania ofertowego.

5. PODSTAWY WYKLUCZENIA

Z postępowania o udzielenie zamówienia Zamawiający wykluczy Wykonawcę:

- 1) który jest powiązany z Zamawiającym osobowo lub kapitałowo. Przez powiązania kapitałowe lub osobowe rozumie się wzajemne powiązania między beneficjentem lub osobami upoważnionymi do zaciągania zobowiązań w imieniu beneficjenta lub osobami wykonującymi w imieniu beneficjenta czynności związane z przygotowaniem i przeprowadzeniem procedury wyboru Wykonawcy, polegające w szczególności na:
 - a) uczestniczeniu w spółce jako wspólnik spółki cywilnej lub spółki osobowej,
 - b) posiadaniu co najmniej 10 % udziałów lub akcji,
 - c) pełnieniu funkcji członka organu nadzorczego lub zarządzającego, prokurenta, pełnomocnika,
 - d) pozostawaniu w związku małżeńskim, w stosunku pokrewieństwa lub powinowactwa w linii prostej, pokrewieństwa drugiego stopnia lub powinowactwa drugiego stopnia w linii bocznej lub w stosunku przysposobienia, opieki lub kurateli.
- 2) o którym mowa w art. 7 ust. 1 ustawy z dnia 13 kwietnia 2022 r. o szczególnych rozwiązaniach w zakresie przeciwdziałania wspieraniu agresji na Ukrainę oraz służących ochronie bezpieczeństwa narodowego (Dz. U. 2022 r., poz. 835).

6. OPIS SPOSOBU PRZYGOTOWANIA OFERT

- 1) Wykonawca może złożyć tylko jedną ofertę.
- 2) Treść oferty musi być zgodna z wymaganiami Zamawiającego określonymi w dokumentach zamówienia.
- 3) Ofertę składa się na Formularzu ofertowym – **Załącznik nr 1** do Zapytania ofertowego.
- 4) Ofertę należy sporządzić w języku polskim, z zachowaniem formy pisemnej pod rygorem nieważności.
- 5) Formularz ofertowy oraz dokumenty sporządzone przez Wykonawcę powinny być podpisane przez osoby upoważnione do składania oświadczeń woli w imieniu Wykonawcy.
- 6) Do oferty należy dołączyć:
 - a) Oświadczenie Wykonawcy o spełnianiu warunków udziału w postępowaniu – **Załącznik nr 2**;
 - b) Oświadczenie Wykonawcy o braku powiązań z Zamawiającym – **Załącznik nr 3**.
 - c) Pełnomocnictwo osoby upoważnionej do składania oświadczeń woli w imieniu Wykonawcy (jeśli dotyczy).
- 7) Termin związania ofertą wynosi **30 dni**.

7. OPIS SPOSOBU OBLICZANIA CENY

- 1) Wykonawca określi cenę oferty, która stanowić będzie wynagrodzenie za realizację przedmiotu zamówienia, podając ją cyfrowo i słownie z dokładnością do dwóch miejsc po przecinku.
- 2) Cena podana na Formularzu ofertowym jest ceną ostateczną, niepodlegającą negocjacji i wyczerpującą wszelkie należności Wykonawcy wobec Zamawiającego związane z realizacją przedmiotu zamówienia.
- 3) Wykonawca winien na Formularzu ofertowym stanowiącym **Załącznik nr 1** do Zapytania ofertowego:
 - Podać cenę netto;
 - Wskazać zastosowaną stawkę podatku VAT;
 - Obliczyć wysokość podatku VAT;
 - Podać cenę brutto stanowiącą sumę wartości netto i wysokości podatku VAT.

Sfinansowano w ramach reakcji Unii na pandemię COVID-19

Znak sprawy: **IR.271.5.2023**

8. KRYTERIUM OCENY OFERT

- 1) Wybór najkorzystniejszej oferty zostanie dokonany w oparciu o kryterium:

CENA (C) – 100%

Ilość punktów przyznana ofercie w kryterium „cena” zostanie określona zgodnie ze wzorem:

$$C = \frac{\text{cena brutto najniższa z badanych ofert niepodlegających odrzuceniu}}{\text{cena brutto badanej oferty}} \times 100 \text{ pkt} \quad \text{max ilość punktów możliwych do otrzymania}$$

- 2) Punktacja przyznawana ofertom będzie liczona z dokładnością do dwóch miejsc po przecinku, zgodnie z zasadami arytmetyki.
- 3) Maksymalna ilość punktów, jaką może uzyskać Wykonawca wynosi 100 pkt.
- 4) Zamawiający udzieli zamówienia Wykonawcy, którego oferta będzie najkorzystniejsza (z najniższą ceną brutto).

9. MIEJSCE I TERMIN SKŁADANIA OFERT

- 1) Oferty należy złożyć w terminie do dnia **09 czerwca 2023 r. do godz. 14:00** za pośrednictwem:
 - poczty na adres: **Urząd Gminy Zagrodno, Zagrodno 52, 59-516 Zagrodno** (decyduje data wpływu),
 - poczty elektronicznej e-mail: ugzagrodno@zagrodno.eu
 - osobiście złożyć w siedzibie Zamawiającego
- 2) Oferty złożone po terminie bądź w inny sposób nie będą rozpatrywane.
- 3) Osobą wyznaczoną do kontaktu z Wykonawcami jest: **Monika Dyrkacz**, tel. 76 877 33 96 w. 107

10. ZAWARCIE UMOWY Z WYBRANYM WYKONAWCĄ

- 1) Zamawiający zawiadomi wszystkich Wykonawców o wyborze najkorzystniejszej oferty oraz poinformuje Wykonawcę, którego oferta została wybrana o terminie i miejscu podpisania umowy.
- 2) Umowa z Wykonawcą, którego oferta zostanie uznana za najkorzystniejszą zostanie zawarta według wzoru umowy stanowiącego **Załącznik nr 4** do Zapytania ofertowego.
- 3) Jeżeli Wykonawca, którego oferta została wybrana uchyli się od zawarcia umowy, Zamawiający wybierze kolejną ofertę najkorzystniejszą spośród złożonych ofert, bez przeprowadzenia ich ponownej oceny.

11. POSTANOWIENIA KOŃCOWE

- 1) Zamawiający zastrzega sobie prawo odstąpienia, bądź unieważnienia zapytania ofertowego bez podania przyczyny w przypadku zaistnienia okoliczności nieznanych Zamawiającemu w dniu publikacji niniejszego zapytania ofertowego.
- 2) Wykonawca akceptuje treść projektu umowy oświadczeniem zawartym w treści Formularza ofertowego.

12. PRZETWARZANIE DANYCH OSOBOWYCH

Zgodnie z art. 13 ust. 1 i 2 rozporządzenia Parlamentu Europejskiego i Rady (UE) 2016/679 z dnia 27 kwietnia 2016 r. w sprawie ochrony osób fizycznych w związku z przetwarzaniem danych osobowych i w sprawie swobodnego przepływu takich danych oraz uchylenia dyrektywy 95/46/WE (ogólne rozporządzenie o ochronie danych) (Dz. Urz. UE L 119 z 04.05.2016, str. 1), dalej „RODO” informuję, że:

Sfinansowano w ramach reakcji Unii na pandemię COVID-19

Znak sprawy: **IR.271.5.2023**

1. Administratorem Pani/Pana danych osobowych jest: Wójt Gminy Zagrodno, Adres Urzędu Gminy Zagrodno: 59-516 Zagrodno 52, tel.: 76 877 33 96, adres e-mail: ugzagrodno@zagrodno.eu
2. Administrator wyznaczył Inspektora Ochrony Danych, Panią Bogumiłę Szwiec, z którym można się kontaktować w sprawach związanych z ochroną danych osobowych poprzez email: iod@zagrodno.eu
3. Odbiorcami Pani/Pana danych osobowych będą wyłącznie podmioty uprawnione do uzyskania danych osobowych na podstawie przepisów prawa oraz podmioty, które na podstawie zawartych umów przetwarzają dane osobowe w imieniu administratora.
4. Pana/Pani dane osobowe przetwarzane będą w celu związanym z niniejszym postępowaniem prowadzonym w trybie zapytania ofertowego (art.4 pkt 8 ustawy z dnia 29 stycznia 2004 r. prawo zamówień publicznych) w procedurze wyboru oferty i dalej w związku z realizowaną umową, której przedmiotem jest **Modernizacja/rozbudowa wewnętrznej sieci LAN.**
5. Pana/Pani dane osobowe będą przetwarzane przez upoważnionych pracowników administratora danych osobowych.
6. Dane osobowe będą przechowywane przez okres zgodny z obowiązującymi przepisami archiwalnymi, tj. ustawą z 14 lipca 1983 r. o narodowym zasobie archiwalnym i archiwach (Dz.U. z 2019 r., poz. 553 z późn. zm.) i rozporządzeniem Prezesa Rady Ministrów z dnia 18 stycznia 2011 r. w sprawie instrukcji kancelaryjnej, jednolitych rzeczowych wykazów akt oraz instrukcji w sprawie organizacji i zakresu działania archiwów zakładowych (Dz. U. z 2011 r. Nr 14 poz. 67 z późn. zm.).
7. Ma Pani/Pan prawo wniesienia skargi dotyczącej niezgodności przetwarzania przekazanych danych osobowych z RODO do organu nadzorczego, którym jest Prezes Urzędu Ochrony Danych Osobowych z siedzibą ul. Stawki 2, 00-193 Warszawa.
8. Pani/Pana dane osobowe nie będą przetwarzane w sposób zautomatyzowany. Nie będą podlegać profilowaniu.

13. ZAŁĄCZNIKI

- 1) Formularz ofertowy – Załącznik nr 1,
- 2) Oświadczenie o spełnieniu warunków udziału w postępowaniu – Załącznik nr 2,
- 3) Oświadczenie o braku powiązań z Zamawiającym – Załącznik nr 3,
- 4) Wzór umowy – Załącznik nr 4,
- 5) Specyfikacja techniczna – Załącznik nr 5.

ZATWIERDZAM

Z up. WÓJTA
Jarosław Słonina
Naczelnik Wydziału
Inwestycji i Rozwoju Gminy

Znak sprawy: **IR.271.5.2023**

Załącznik nr 1 do Zapytania ofertowego

FORMULARZ OFERTY

**Zamawiający:
Gmina Zagrodno
Zagrodno 52
59-516 Zagrodno**

Wykonawca:

NAZWA:	
NIP:	REGON:
WOJEWÓDZTWO:	KRAJ:
KOD POCZTOWY:	MIEJSCOWOŚĆ:
ADRES POCZTOWY (ULICA, NR DOMU I LOKALU):	
E-mail:	
Tel.:	Faks.:
Wykonawca jest (zaznaczyć właściwe): <input type="checkbox"/> mikroprzedsiębiorstwem, <input type="checkbox"/> małym przedsiębiorstwem, <input type="checkbox"/> średnim przedsiębiorstwem, <input type="checkbox"/> jednoosobowa działalność gospodarcza, <input type="checkbox"/> osoba fizyczna nieprowadząca działalności gospodarczej, <input type="checkbox"/> inny rodzaj.	
Wykonawca reprezentowany przez: _____ (imię i nazwisko osoby reprezentującej Wykonawcę)	

1. Odpowiadając na zapytanie ofertowe, składam ofertę na zadanie pn.: „**Modernizacja/rozbudowa wewnętrznej sieci LAN**” w ramach realizacji projektu grantowego „CYFROWA GMINA”, za cenę:

Cena oferty netto: _____ zł,

Stawka podatku VAT: _____ %

Wysokość podatku VAT: _____ zł,

Cena oferty brutto: _____ zł,

SŁOWNIE: _____

2. Oświadczam, że na wykonane zadanie **udzielam miesięcznej gwarancji***.

***Uwaga!** Jeżeli Wykonawca nie wypełni ust. 2 powyżej, Zamawiający przyjmie, że Wykonawca udziela gwarancji na 24 m-ce wymagane przez Zamawiającego.

Sfinansowano w ramach reakcji Unii na pandemię COVID-19

Znak sprawy: **IR.271.5.2023**

3. Po zapoznaniu się z treścią Zapytania ofertowego, warunkami Zamawiającego oraz wzorem umowy, oświadczam, że **zamówienie będę w stanie zrealizować w terminie określonym w ust. 3, pkt 4 Zapytania ofertowego tj. do 4 tygodni od dnia podpisania umowy.**
4. Oświadczam, że uważam się za związanego niniejszą ofertą na czas wskazany w Zapytaniu ofertowym.
5. Oświadczam, że zawarty w dokumentacji projekt umowy został przeze mnie zaakceptowany i zobowiązuję się w przypadku wyboru mojej oferty do zawarcia umowy na wyżej wymienionych warunkach w miejscu i terminie wyznaczonym przez Zamawiającego.
6. **Oświadczam, że akceptuję warunki płatności określone przez Zamawiającego.**
7. **Oświadczamy**, że zapoznałem się z ust. 12 zapytania ofertowego „PRZETWARZANIE DANYCH OSOBOWYCH”.
8. Załącznikami do niniejszej oferty są następujące dokumenty:
 - 1) _____
 - 2) _____
 - 3) _____

(data i podpis/y)

Znak sprawy: **IR.271.5.2023**

Załącznik nr 2 do Zapytania ofertowego

Zamawiający:
Gmina Zagrodno
Zagrodno 52
59-516 Zagrodno

Wykonawca:

.....
.....

(pełna nazwa/firma, adres, w zależności od podmiotu: NIP/PESEL, KRS/CEiDG)

reprezentowany przez:

.....
(imię, nazwisko, stanowisko/podstawa do reprezentacji)

**OŚWIADCZENIE WYKONAWCY O SPEŁNIANIU WARUNKÓW UDZIAŁU
W POSTĘPOWANIU**

na potrzeby Zapytania ofertowego o udzielenie zamówienia na zadanie
pn. „**Modernizacja/rozbudowa wewnętrznej sieci LAN**”
w ramach realizacji projektu grantowego „CYFROWA GMINA”
prowadzonego przez Gminę Zagrodno, Zagrodno 52, 59-516 Zagrodno

Przystępując do postępowania prowadzonego zgodnie z Zasadą konkurencyjności, którego przedmiotem jest **Modernizacja/rozbudowa wewnętrznej sieci LAN** w ramach Programu Operacyjnego Polska Cyfrowa na lata 2014-2020 Osi Priorytetowej V Rozwój cyfrowy JST oraz wzmocnienie cyfrowej odporności na zagrożenia REACT-EU działania 5.1 Rozwój cyfrowy JST oraz wzmocnienie cyfrowej odporności na zagrożenia dotycząca realizacji projektu grantowego „Cyfrowa Gmina” o numerze POPC.05.01.00-00-0001/21-00:

- 1) Oświadczam, że spełniamy warunki udziału w postępowaniu określone przez Zamawiającego w treści Zapytania ofertowego oraz dysponujemy niezbędną wiedzą, doświadczeniem i potencjałem technicznym niezbędnym do realizacji zamówienia.
- 2) Oświadczam, że **nie zachodzą w stosunku do mnie przesłanki** wykluczenia z postępowania na podstawie **art. 7 ust. 1** ustawy z dnia 13 kwietnia 2022 r. o szczególnych rozwiązaniach w zakresie przeciwdziałania wspieraniu agresji na Ukrainę oraz służących ochronie bezpieczeństwa narodowego (Dz. U. 2022 r., poz. 835)
- 3) Oświadczam, że wszystkie informacje podane w powyższych oświadczeniach są aktualne i zgodne z prawdą oraz zostały przedstawione z pełną świadomością konsekwencji wprowadzenia Zamawiającego w błąd przy przedstawianiu informacji.

(data i podpis/y)

Sfinansowano w ramach reakcji Unii na pandemię COVID-19

Znak sprawy: **IR.271.5.2023**

Załącznik nr 3 do Zapytania ofertowego

Zamawiający:
Gmina Zagrodno
Zagrodno 52
59-516 Zagrodno

Wykonawca:

.....
.....
.....

(pełna nazwa/firma, adres, w zależności od podmiotu: NIP/PESEL, KRS/CEiDG)

reprezentowany przez:

.....
(imię, nazwisko, stanowisko/podstawa do reprezentacji)

OŚWIADCZENIE WYKONAWCY O BRAKU POWIĄZAŃ Z ZAMAWIAJĄCYM

na potrzeby Zapytania ofertowego o udzielenie zamówienia na zadanie
pn. **„Modernizacja/rozbudowa wewnętrznej sieci LAN”**
prowadzonego przez Gminę Zagrodno, Zagrodno 52, 59-516 Zagrodno

Przystępując do postępowania prowadzonego zgodnie z Zasadą konkurencyjności, którego przedmiotem jest **Modernizacja/rozbudowa wewnętrznej sieci LAN** w ramach Programu Operacyjnego Polska Cyfrowa na lata 2014-2020 Osi Priorytetowej V Rozwój cyfrowy JST oraz wzmocnienie cyfrowej odporności na zagrożenia REACT-EU działania 5.1 Rozwój cyfrowy JST oraz wzmocnienie cyfrowej odporności na zagrożenia dotycząca realizacji projektu grantowego „Cyfrowa Gmina” o numerze POPC.05.01.00-00-0001/21-00.

Ja(My) niżej podpisany(i), reprezentując(y) firmę, której nazwa jest wskazana w Formularzu oferty, jako upoważniony(eni) na piśmie lub wpisany(i) w odpowiednich dokumentach rejestrowych, oświadczam(y), że:

Nie występują pomiędzy Zamawiającym a Wykonawcą powiązania kapitałowe lub osobowe*.

(data i podpis/y)

*Przez powiązania kapitałowe lub osobowe rozumie się wzajemne powiązania między beneficjentem lub osobami upoważnionymi do zaciągania zobowiązań w imieniu beneficjenta lub osobami wykonującymi w imieniu beneficjenta czynności związane z przygotowaniem i przeprowadzeniem procedury wyboru wykonawcy a wykonawcą, polegające w szczególności na:

- uczestniczeniu w spółce jako współnik spółki cywilnej lub spółki osobowej,
- posiadaniu co najmniej 10 % udziałów lub akcji,
- pełnieniu funkcji członka organu nadzorczego lub zarządzającego, prokurenta, pełnomocnika,
- pozostawaniu w związku małżeńskim, w stosunku pokrewieństwa lub powinowactwa w linii prostej, pokrewieństwa drugiego stopnia lub powinowactwa drugiego stopnia w linii bocznej lub w stosunku przysposobienia, opieki lub kurateli.

Sfinansowano w ramach reakcji Unii na pandemię COVID-19

Załącznik nr 4 do zapytania ofertowego

WZÓR

UMOWA NR _____

zawarta w dniu _____ r. w Zagrodnie

pomiędzy **Gminą Zagrodno** z siedzibą: Zagrodno 52, 59-516 Zagrodno, nr NIP: 6941566139, nr REGON: 390647676 – Urząd Gminy w Zagrodnie, zwaną w dalszej części umowy „**Zamawiającym**”, reprezentowaną przez:

Karolinę Bardowską - Wójta Gminy

przy kontrasygnacie Anny Rybarczyk - Skarbnika Gminy,

a:

..... z siedzibą:,
wpisaną do,
nr NIP:, nr REGON:, zwanym/ą dalej „**Wykonawcą**”,
reprezentowanym/ą przez:

.....

zwanymi łącznie „Stronami”.

Umowa niniejsza zostaje zawarta w wyniku udzielenia zamówienia przez Zamawiającego na podstawie art. 2 ust 1 pkt 1 ustawy Prawo Zamówień Publicznych (t.j. Dz.U.2022.1710 ze zm.), zgodnie z Regulaminem udzielania zamówień publicznych o wartości nieprzekraczającej kwoty 130 000,00 zł wprowadzonym Zarządzeniem nr 0050.40.2022 Wójta Gminy Zagrodno, wskutek zapytania ofertowego z dnia 01.06.2023 r.

§ 1 Przedmiot umowy

1. Niniejsza umowa realizowana jest w ramach projektu „**Cyfrowa Gmina**” finansowanego ze środków Europejskiego Funduszu Rozwoju Regionalnego w ramach Programu Operacyjnego Polska Cyfrowa na lata 2014-2020.
2. Przedmiotem umowy jest wykonanie usługi polegającej na **Modernizacji/rozbudowie wewnętrznej sieci LAN w Urzędzie Gminy** – zgodnie ze specyfikacją techniczną załączoną do zapytania ofertowego z dnia 01.06.2023 r., stanowiącą **Załącznik nr 2** do niniejszej umowy oraz ofertą Wykonawcy, stanowiącą **Załącznik nr 1** do niniejszej umowy.

§ 2 Termin realizacji

Wykonawca zobowiązuje się do wykonania przedmiotu umowy określonego w § 1 niniejszej umowy w terminie **do 4 tygodni od dnia podpisania niniejszej umowy**.

§ 3 Obowiązki Wykonawcy

1. Wykonawca zobowiązuje się wykonać usługę z należytą starannością i zgodnie z wymogami określonymi w zapytaniu ofertowym, zasadami wiedzy technicznej oraz obowiązującymi przepisami i normami.
2. Uznaje się, iż Wykonawca przed złożeniem oferty uzyskał wszelkie informacje niezbędne do wykonania przedmiotu zamówienia, jak również dotyczące ryzyka trudności oraz innych okoliczności jakie mogą mieć wpływ na wykonanie robót i uwzględnił je w wynagrodzeniu zawartym w przedłożonej ofercie.
3. Wykonawca bierze na siebie pełną odpowiedzialność za właściwe wykonanie usługi, zapewnienie warunków bezpieczeństwa oraz za metody organizacyjno-techniczne stosowane na terenie prowadzonych prac.

Sfinansowano w ramach reakcji Unii na pandemię COVID-19

4. Wykonawca zobowiązany jest do dostarczenia do budynku Urzędu Gminy w Zagrodnie nr 52, na własny koszt wszystkich materiałów niezbędnych do wykonania przedmiotu umowy oraz przestrzegania przepisów BHP i p.poż w trakcie wykonywania robót.
5. W przypadku zniszczenia lub uszkodzenia pomieszczeń w budynku lub jego otoczenia i wyposażenia Wykonawca zobowiązany jest do ich naprawienia i doprowadzenia do stanu poprzedniego na własny koszt. W przypadku nie wykonania tego obowiązku Wykonawca zostanie wezwany do jego realizacji, a w przypadku bezskutecznego upływu terminu wyznaczonego w wezwaniu Zamawiający dokona niezbędnych napraw na koszt Wykonawcy.
6. Po zakończeniu prac montażowych, pomieszczenia w których wykonywane są prace Wykonawca przywraca do stanu pierwotnego w uzgodnieniu z Zamawiającym a powstałe ubytki tynku uzupełnia.
7. Wykonawca zobowiązany jest do ścisłej współpracy z Zamawiającym na każdym etapie realizacji umowy.
8. Wykonawca oświadcza, że posiada wszelkie niezbędne uprawnienia, odpowiednią wiedzę i doświadczenie niezbędne do prawidłowego wykonania przedmiotu umowy.
9. Wykonawca zobowiązuje się do niezwłocznego informowania Zamawiającego o trudnościach w wykonywaniu umowy, w szczególności o zamiarze zaprzestania jej wykonania.

§ 4 Wynagrodzenie

1. Strony zgodnie ustalają, że z tytułu prawidłowo wykonanego przedmiotu Umowy Wykonawcy przysługiwać będzie wynagrodzenie ryczałtowe określone na podstawie Oferty Wykonawcy w łącznej kwocie netto: zł (słownie:), powiększone o należny podatek VAT w wysokości: zł (słownie:), co stanowi łączną kwotę brutto:zł (słownie:).
2. Wynagrodzenie, o którym mowa w ust. 1 obejmuje wszystkie koszty związane z wykonaniem umowy.
3. Wynagrodzenie należne Wykonawcy zostanie przekazane w terminie do 14 dni od otrzymania przez Zamawiającego prawidłowo wystawionej przez Wykonawcę faktury VAT.
4. Wynagrodzenie zostanie zapłacone Wykonawcy przelewem, w polskich złotych, na rachunek bankowy wskazany na fakturze. Za dzień zapłaty Strony uznają dzień obciążenia rachunku bankowego Zamawiającego.
5. W ramach niniejszej umowy Nabywcą jest Gmina Zagrodno, Zagrodno 52, 59-516 Zagrodno, NIP: 6941566139, a Odbiorcą Urząd Gminy w Zagrodnie, Zagrodno 52, 59-516 Zagrodno.
6. Fakturę należy wystawić na Gminę Zagrodno, Zagrodno 52, 59-516 Zagrodno, NIP 6941566139.
7. Płatności w ramach realizacji przedmiotowej umowy będą realizowane w systemie podzielonej płatności tj. split payment.
8. Wykonawca oświadcza, że rachunek bankowy wskazany na fakturze jest rachunkiem umożliwiającym płatność w ramach mechanizmu podzielonej płatności, jak również jest rachunkiem znajdującym się w elektronicznym wykazie podmiotów prowadzonym od 1 września 2019 r. przez Szefa Krajowej Administracji Skarbowej (dalej Wykaz).
9. W przypadku gdy rachunek bankowy Wykonawcy nie spełnia warunku określonego w ust. 8, opóźnienia w dokonaniu płatności, w terminie określonym w ust. 3 powstałe wskutek braku możliwości realizacji płatności wynagrodzenia z zastosowaniem mechanizmu podzielonej płatności bądź dokonania płatności na rachunek objęty Wykazem, nie stanowi dla Wykonawcy podstawy do żądania od Zamawiającego jakichkolwiek odsetek, jak również innych roszczeń z tytułu dokonania nieterminowej płatności.
10. Zamawiający oświadcza, że jest uprawniony do otrzymania faktur VAT.
11. Wykonawca oświadcza, że jest czynnym podatnikiem podatku VAT i posiada nr NIP: oraz zobowiązuje się utrzymać taki status do dnia wystawienia faktury końcowej za wykonanie przedmiotu niniejszej umowy. W przypadku naruszenia zobowiązania, o którym mowa w zdaniu poprzedzającym, Zamawiający zapłaci Wykonawcy wynagrodzenie w wysokości netto, tj. bez należnego podatku VAT wskazanego w fakturze, na co Wykonawca wyraża zgodę.
12. Za nieterminową płatność w stosunku do terminu płatności określonego umową Wykonawcy przysługują odsetki ustawowe.

Sfinansowano w ramach reakcji Unii na pandemię COVID-19

13. Strony ustalają, że podstawą do wystawienia przez Wykonawcę faktury jest należyte wykonanie obowiązków Wykonawcy wynikających z niniejszej umowy, potwierdzone protokołem odbioru, podpisanym przez Zamawiającego bez zastrzeżeń.

§ 5 Odstąpienie od umowy

1. Zamawiający może odstąpić od umowy, o ile Wykonawca wykonuje umowę wadliwie lub w sposób sprzeczny z umową, niezgodnie ze złożoną ofertą lub realizuje umowę niedbale, niezgodnie z dokonanymi uzgodnieniami, po uprzednim wyznaczeniu Wykonawcy dodatkowego 7-dniowego terminu zawierającego wezwanie do prawidłowego wykonywania obowiązków wynikających z zawartej umowy, jeżeli Wykonawca pomimo upływu dodatkowego terminu w dalszym ciągu w sposób rażący narusza postanowienia umowy.
2. Zamawiający może również odstąpić od umowy ze skutkiem natychmiastowym, jeżeli Wykonawca nie dotrzymał terminu, o którym mowa w § 2.
3. Zamawiającemu, poza przypadkami określonymi w ustępach poprzedzających oraz w ustawie z dnia 23 kwietnia 1964 r. Kodeks cywilny, przysługuje prawo do odstąpienia od umowy także:
 - 1) w razie rozwiązania przedsiębiorstwa Wykonawcy,
 - 2) gdy wobec Wykonawcy zostanie otwarta likwidacja,
 - 3) gdy zostanie wydany nakaz zajęcia majątku Wykonawcy,
 - 4) jeżeli Wykonawca nie rozpoczyna realizacji przedmiotu umowy w umówionym terminie pomimo wezwania go do rozpoczęcia realizacji przedmiotu umowy,
 - 5) w razie zaistnienia istotnej zmiany okoliczności powodującej, że wykonanie umowy nie leży w interesie publicznym, czego nie można było przewidzieć w chwili zawarcia umowy.
4. Prawo Zamawiającego do odstąpienia od umowy może być realizowane w przypadkach przewidzianych w ust. poprzedzających – w terminie do 30 dni od dnia powzięcia wiadomości o tych okolicznościach.
5. W przypadku odstąpienia od umowy przez jedną ze Stron Wykonawca może żądać jedynie wynagrodzenia należnego z tytułu faktycznego wykonania części umowy.
6. W przypadku odstąpienia od niniejszej umowy przez którąkolwiek ze Stron, skutki odstąpienia nie wyłączają uprawnień z tytułu kar umownych czy gwarancji.
7. Odstąpienie od umowy wymaga formy pisemnej pod rygorem nieważności.

§ 6 Kary umowne

1. Strony ustalają kary umowne za niewykonanie lub nienależyte wykonanie zobowiązań umownych:
 - 1) Wykonawca zapłaci Zamawiającemu kary umowne:
 - a) za zwłokę Wykonawcy w wykonaniu umowy - w wysokości 0,2% wynagrodzenia umownego brutto określonego w § 4 ust. 1 za każdy dzień zwłoki,
 - b) za zwłokę Wykonawcy w usunięciu usterek (wad) stwierdzonych w czasie odbioru przedmiotu umowy lub w okresie gwarancji i/lub rękojmi – w wysokości 0,2% wynagrodzenia umownego brutto określonego w § 4 ust. 1 za każdy dzień zwłoki,
 - c) za odstąpienie od umowy z przyczyn leżących po stronie Wykonawcy - w wysokości 20% wynagrodzenia umownego brutto określonego w § 4 ust. 1.
 - 2) Zamawiający zapłaci Wykonawcy kary umowne:
 - a) za odstąpienie od umowy z winy Zamawiającego - w wysokości 20% wynagrodzenia umownego brutto określonego w § 4 ust. 1.
2. Strony zobowiązane są do zapłaty kary umownej w terminie 14 dni od dnia otrzymania noty obciążeniowej. Zamawiający ma prawo potrącić kwotę wynikającą z noty obciążeniowej z wynagrodzenia Wykonawcy, na co Wykonawca wyraża zgodę.
3. Łączna wysokość kar umownych nie może przekroczyć 30% łącznego wynagrodzenia brutto, o którym mowa w § 4 ust. 1 umowy.
4. Zamawiający może dochodzić odszkodowania uzupełniającego na zasadach ogólnych jeżeli zastrzeżona kara umowna nie pokryje całej szkody.

Sfinansowano w ramach reakcji Unii na pandemię COVID-19

§ 7 Gwarancja

1. Niezależnie od uprawnień z tytułu rękojmi, Wykonawca udziela Zamawiającemu gwarancji jakości na przedmiot umowy na okres **miesiący**, liczony od daty protokolarnego odbioru przedmiotu zamówienia.
2. Bieg okresu gwarancji rozpoczyna się z dniem podpisania przez Zamawiającego protokołu odbioru, o którym mowa w § 4 ust. 13 umowy.
3. Wykonawca ponosi odpowiedzialność z tytułu gwarancji za wady fizyczne ujawnione w okresie gwarancyjnym, a także za ich usunięcie.

§ 8 Reprezentacja

Strony ustalają następujących reprezentantów przy realizacji niniejszej umowy:

- ze strony Zamawiającego –, tel.
e-mail:
- ze strony Wykonawcy –, tel.
e-mail:

§ 9 Przetwarzanie danych osobowych

1. Administratorem danych osobowych jest Wójt Gminy Zagrodno, Zagrodno 52, 59-516 Zagrodno, tel. 76 877 33 96.
2. Dane osobowe będą przetwarzane w celach związanych z zawarciem i realizacją niniejszej umowy. Podanie tych danych jest dobrowolne, ale niezbędne do zawarcia i realizacji umowy.
3. Szczegóły odnośnie podstaw i zasad przetwarzania danych osobowych zawiera **Załącznik nr 3** do niniejszej umowy zatytułowany: „Klauzula informacyjna RODO”.
4. Wykonawca przyjmuje do wiadomości, że przedmiot realizacji umowy jest współfinansowany ze środków Europejskiego Funduszu Rozwoju Regionalnego w ramach Programu Operacyjnego Polska Cyfrowa, Oś V. Rozwój cyfrowy JST oraz wzmocnienie cyfrowej odporności na zagrożenia - REACT-EU, Działanie 5.1 Rozwój cyfrowy JST oraz wzmocnienie cyfrowej odporności na zagrożenia tj. Minister Funduszy i Polityki Regionalnej - jako Instytucja Zarządzająca POPC 2014-2020 oraz zarządzająca Centralnym Systemie Teleinformatycznym wspierającym realizację POPC 2014-2020, a także Centrum Projektów Polska Cyfrowa jako Grantodawca. W związku z powyższym w ramach badania kwalifikowalności wydatków może dojść do udostępnienia dokumentacji w tym danych osobowych tym instytucjom, które staną się wtedy Administratorem Państwa danych osobowych. Zgodnie z zapisami umowy powierzenia grantu Zamawiający został zobowiązany do spełnienia obowiązku informacyjnego przez Grantodawcę w imieniu Administratorów.

§ 10 Postanowienia końcowe

1. W sprawach, których nie reguluje niniejsza umowa będą miały zastosowanie przepisy ustawy z dnia 23 kwietnia 1964 r. Kodeks cywilny (Dz. U. z 2022 r. poz. 1360 ze zm.).
2. Ewentualne spory wynikłe w związku z realizacją umowy, Strony zobowiązują się rozpatrywać bez zbędnej zwłoki w drodze negocjacji, a w przypadku niemożności osiągnięcia kompromisu, spory te będą rozstrzygane przez sąd powszechny właściwy miejscowo dla siedziby Zamawiającego.
3. Wszelkie zmiany umowy wymagają zachowania formy pisemnej, pod rygorem nieważności.
4. Umowę sporządzono w trzech jednobrzmiących egzemplarzach, dwa dla Zamawiającego, jeden dla Wykonawcy.

ZAMAWIAJĄCY

WYKONAWCA

Sfinansowano w ramach reakcji Unii na pandemię COVID-19

Załącznik nr 3 do umowy

Klauzula informacyjna RODO

Zgodnie z art. 13 ust. 1 i ust. 2 Rozporządzenia Parlamentu Europejskiego i Rady (UE) 2016/679 z dnia 27 kwietnia 2016 r. w sprawie ochrony osób fizycznych w związku z przetwarzaniem danych osobowych i w sprawie swobodnego przepływu takich danych oraz uchylenia dyrektywy 95/46/WE (RODO), informujemy że:

1. Administratorem Pani/Pana danych osobowych jest: Gmina Zagrodno, Zagrodno 52, 59-516 Zagrodno, tel. 76 877 33 96.
2. W sprawach związanych z Pani/Pana danymi osobowymi proszę kontaktować się z Inspektorem Ochrony Danych (IOD): e-mail: iod@zagrodno.eu.
3. Pani/Pana dane osobowe przetwarzane będą w celu realizacji niniejszej umowy, prowadzeniu dokumentacji księgowo-podatkowej, archiwizacji danych, dochodzenia roszczeń lub obroną przed roszczeniami.
4. Podstawą przetwarzania danych osobowych jest:
 - a) Ustawa z dnia 11 września 2019 r. Prawo zamówień publicznych,
 - b) Ustawa z dnia 27 sierpnia 2009 r. o finansach publicznych,
 - c) Ustawa z dnia 14 lipca 1983 r. o narodowym zasobie archiwalnym i archiwach,
 - d) art. 6 pkt.1 lit. c RODO - przetwarzanie jest niezbędne do wypełnienia obowiązku prawnego ciążącego na administratorze.
5. Odbiorca lub kategorie odbiorców: Podmioty upoważnione na podstawie zawartych umów powierzenia oraz uprawnione na mocy obowiązujących przepisów prawa. W szczególności osoby lub podmioty, którym zostanie udostępniona dokumentacja sprawy; Zasada jawności ma zastosowanie do wszystkich danych osobowych z wyjątkiem danych o których mowa w art. 9 ust. 1 RODO (szczególna kategoria danych),
6. Pani/Pana dane osobowe będą przetwarzane przez okres niezbędny do realizacji celu przetwarzania, oraz przez okres wynikający z przepisów w sprawie instrukcji kancelaryjnej, jednolitych rzeczowych wykazów akt oraz instrukcji w sprawie organizacji i zakresu działania archiwów zakładowych.
7. Posiada Pani/Pan prawo:
 - a) Prawo żądania dostępu do danych (w przypadku gdy wykonanie tego obowiązku, wymagałoby niewspółmiernie dużego wysiłku, zamawiający może żądać od osoby, której dane dotyczą, wskazania dodatkowych informacji mających na celu sprecyzowanie żądania, w szczególności podania nazwy lub daty postępowania o udzielenie zamówienia publicznego lub konkursu).
 - b) Prawo żądania sprostowania danych (wykonanie tego obowiązku nie może skutkować zmianą wyniku postępowania ani zmianą postanowień umowy w zakresie niezgodnym z ustawą oraz nie może naruszać integralności protokołu oraz jego załączników).
 - c) Prawo usunięcia danych w przypadku gdy dane osobowe nie są już niezbędne do celów, w których zostały zebrane lub w inny sposób przetwarzane.
 - d) Prawo żądania ograniczenia przetwarzania (wykonanie tego obowiązku nie ogranicza przetwarzania danych osobowych do czasu zakończenia postępowania o udzielenie zamówienia publicznego).
8. Ma Pani/Pan prawo do wniesienia skargi do organu nadzorczego tj. Prezesa Urzędu Ochrony Danych Osobowych ul. Stawki 2, 00-913 Warszawa.
9. Pani/Pana dane osobowe nie będą poddawane zautomatyzowanemu podejmowaniu decyzji, w tym również profilowaniu.
10. Pani/Pana dane osobowe nie będą przekazywane do państw trzecich.
11. Podanie danych osobowych jest wymogiem ustawowym określonym w przepisach ustawy Pzp, związanych z udziałem w postępowaniu o udzielenie zamówienia publicznego.
12. Konsekwencją niepodania danych osobowych będzie brak możliwości udziału w postępowaniu o udzielenie zamówienia publicznego.

SPECYFIKACJA TECHNICZNA

1. Przedmiotem zamówienia jest **Modernizacja/rozbudowa wewnętrznej sieci LAN w Urzędzie – w tym m.in. wymiana starych urządzeń przełączników sieciowych, montaż profesjonalnej sieci Wi-Fi, wymiana uszkodzonych gniazd sieciowych**, w ramach Projektu „Cyfrowa gmina” współfinansowanego ze środków Europejskiego Funduszu Rozwoju Regionalnego w ramach Programu Operacyjnego Polska Cyfrowa (POPC) na lata 2014-2020, REACT-EU.
2. Sprzęt został opisany przez określenie minimalnych, wymaganych i potrzebnych Zamawiającemu „parametrów funkcjonalnych” co oznacza, że dopuszczalne jest dostarczenie sprzętu posiadającego parametry na wymaganym poziomie lub lepsze od opisanych.
3. Sprzęt winien być fabrycznie nowy i kompletny oraz oznakowany przez producenta w taki sposób, aby możliwa była identyfikacja zarówno produktu, jak i producenta oraz winien pochodzić z autoryzowanej sieci sprzedaży – oficjalnego kanału sprzedaży na rynek Unii Europejskiej, a także być objęty gwarancją producenta. Wszystkie urządzenia winny być wolne od wad oraz od obciążeń prawami osób trzecich oraz pochodzić z legalnych źródeł.
4. Przedmiot zamówienia obejmuje dostawę następującego sprzętu o parametrach nie gorszych niż wskazane poniżej:

1) ROUTER

Wymagane parametry minimalne:

Procesor 4 rdzeniowy

pamięć RAM 8GB

dysk SSD 256GB

porty RJ45 5x1GbE konfigurowalne jako porty WAN lub LAN

możliwość obsługi 4 połączeń WAN z możliwością rozszerzenia w przyszłości do 8

możliwość automatycznego przełączania portu WAN na inny w przypadku braku Internetu

funkcje zainstalowane: VPN (OpenVPN, IPsec), IDS/IPS, QOS, Port forwarding, DNS Serevr,

DHCP Server, Traffic monitoring, VLAN, HA

obudowa: do szafy Rack 19”

praca na otwartym oprogramowaniu pfsense

2) Punkt dostępowy Access Point

Wymagane parametry minimalne:

technologia: Wifi 6, Bluetooth 5.0

metoda zasilania: 802.3af PoE

Prędkości przepustowości: 2,4GHz: 600Mb/s, 5GHz: 2400 MB/s

MIMO: 2,4GHz: 4x4, 5GHz: 4x4

procesor: Dual-Core Cortex A53 taktowany częstotliwością 1,35 GHz.

pamięć RAM: 512MB

obsługa ponad 300 urządzeń klienckich

możliwość separacji/izolacji sieci

bezpieczeństwo sieci bezprzewodowej: WPA-PSD, WPA-Korporacyjne (WPA/WPA2/WPA3)

certyfikaty: CE, FCC, IC

Maksymalna moc nadawania: 2,4 GHz: 26 dBm, 5 GHz: 26 dBm.

Obsługa i administracja za pomocą dedykowanej aplikacji na komputery i smartfony

prędkość transferu danych przez Ethernet: 1000 Mbit/s

Obsługa sieci VLAN

zasilacz PoE

Znak sprawy: IR.271.5.2023

3) 3x Switch 5x1GbE

Wymagane parametry minimalne:

Standardy komunikacyjne: IEEE 802.3, IEEE 802.3u, IEEE 802.3x

ilość portów: 5

5. Wykonanie:

Instalacja urządzenia AP na suficie z doprowadzeniem okablowania do szafy Rack umieszczonej na pierwszym piętrze (montaż w punkcie AP1, szafa Rack w punkcie K1).

Konfiguracja sieci Wifi lokalnej oraz izolowanej sieci dla gości.

Montaż i konfiguracja routera pfsense dla 2 portów WAN z możliwością automatycznego przełączania się w przypadku wystąpienia awarii oraz konfiguracja dostępu 10 kont VPN wykorzystujących protokół OpenVPN.

Poddasze:

wymiana uszkodzonych gniazd RJ45 natynkowych w punktach K19, K19a, K21, K21a, Z2.


Parter:

Instalacja okablowania w punktach N1, N2 z doprowadzeniem do serwerowni (szafa Rack), zakończonych w punktach N1, N2 puszką natynkową o rozmiarach minimalnych (DxSxG) 150x150x50 mm, kabel klasy min. kat.5e 100% miedź prowadzony w listwie instalacyjnej natynkowej. Doprowadzenie okablowania z serwerowni lub szafy rack (w punkcie K1) na pierwszym piętrze do punktów N3, N4, N5 zakończonych natynkowym gniazdem RJ45, kabel klasy min.kat.5e 100% miedź prowadzony w listwie instalacyjnej natynkowej.

6. **MINIMALNY ORES GWARANCJI – 24 miesiące**

RZUT PARTERU

SKALA 1:100

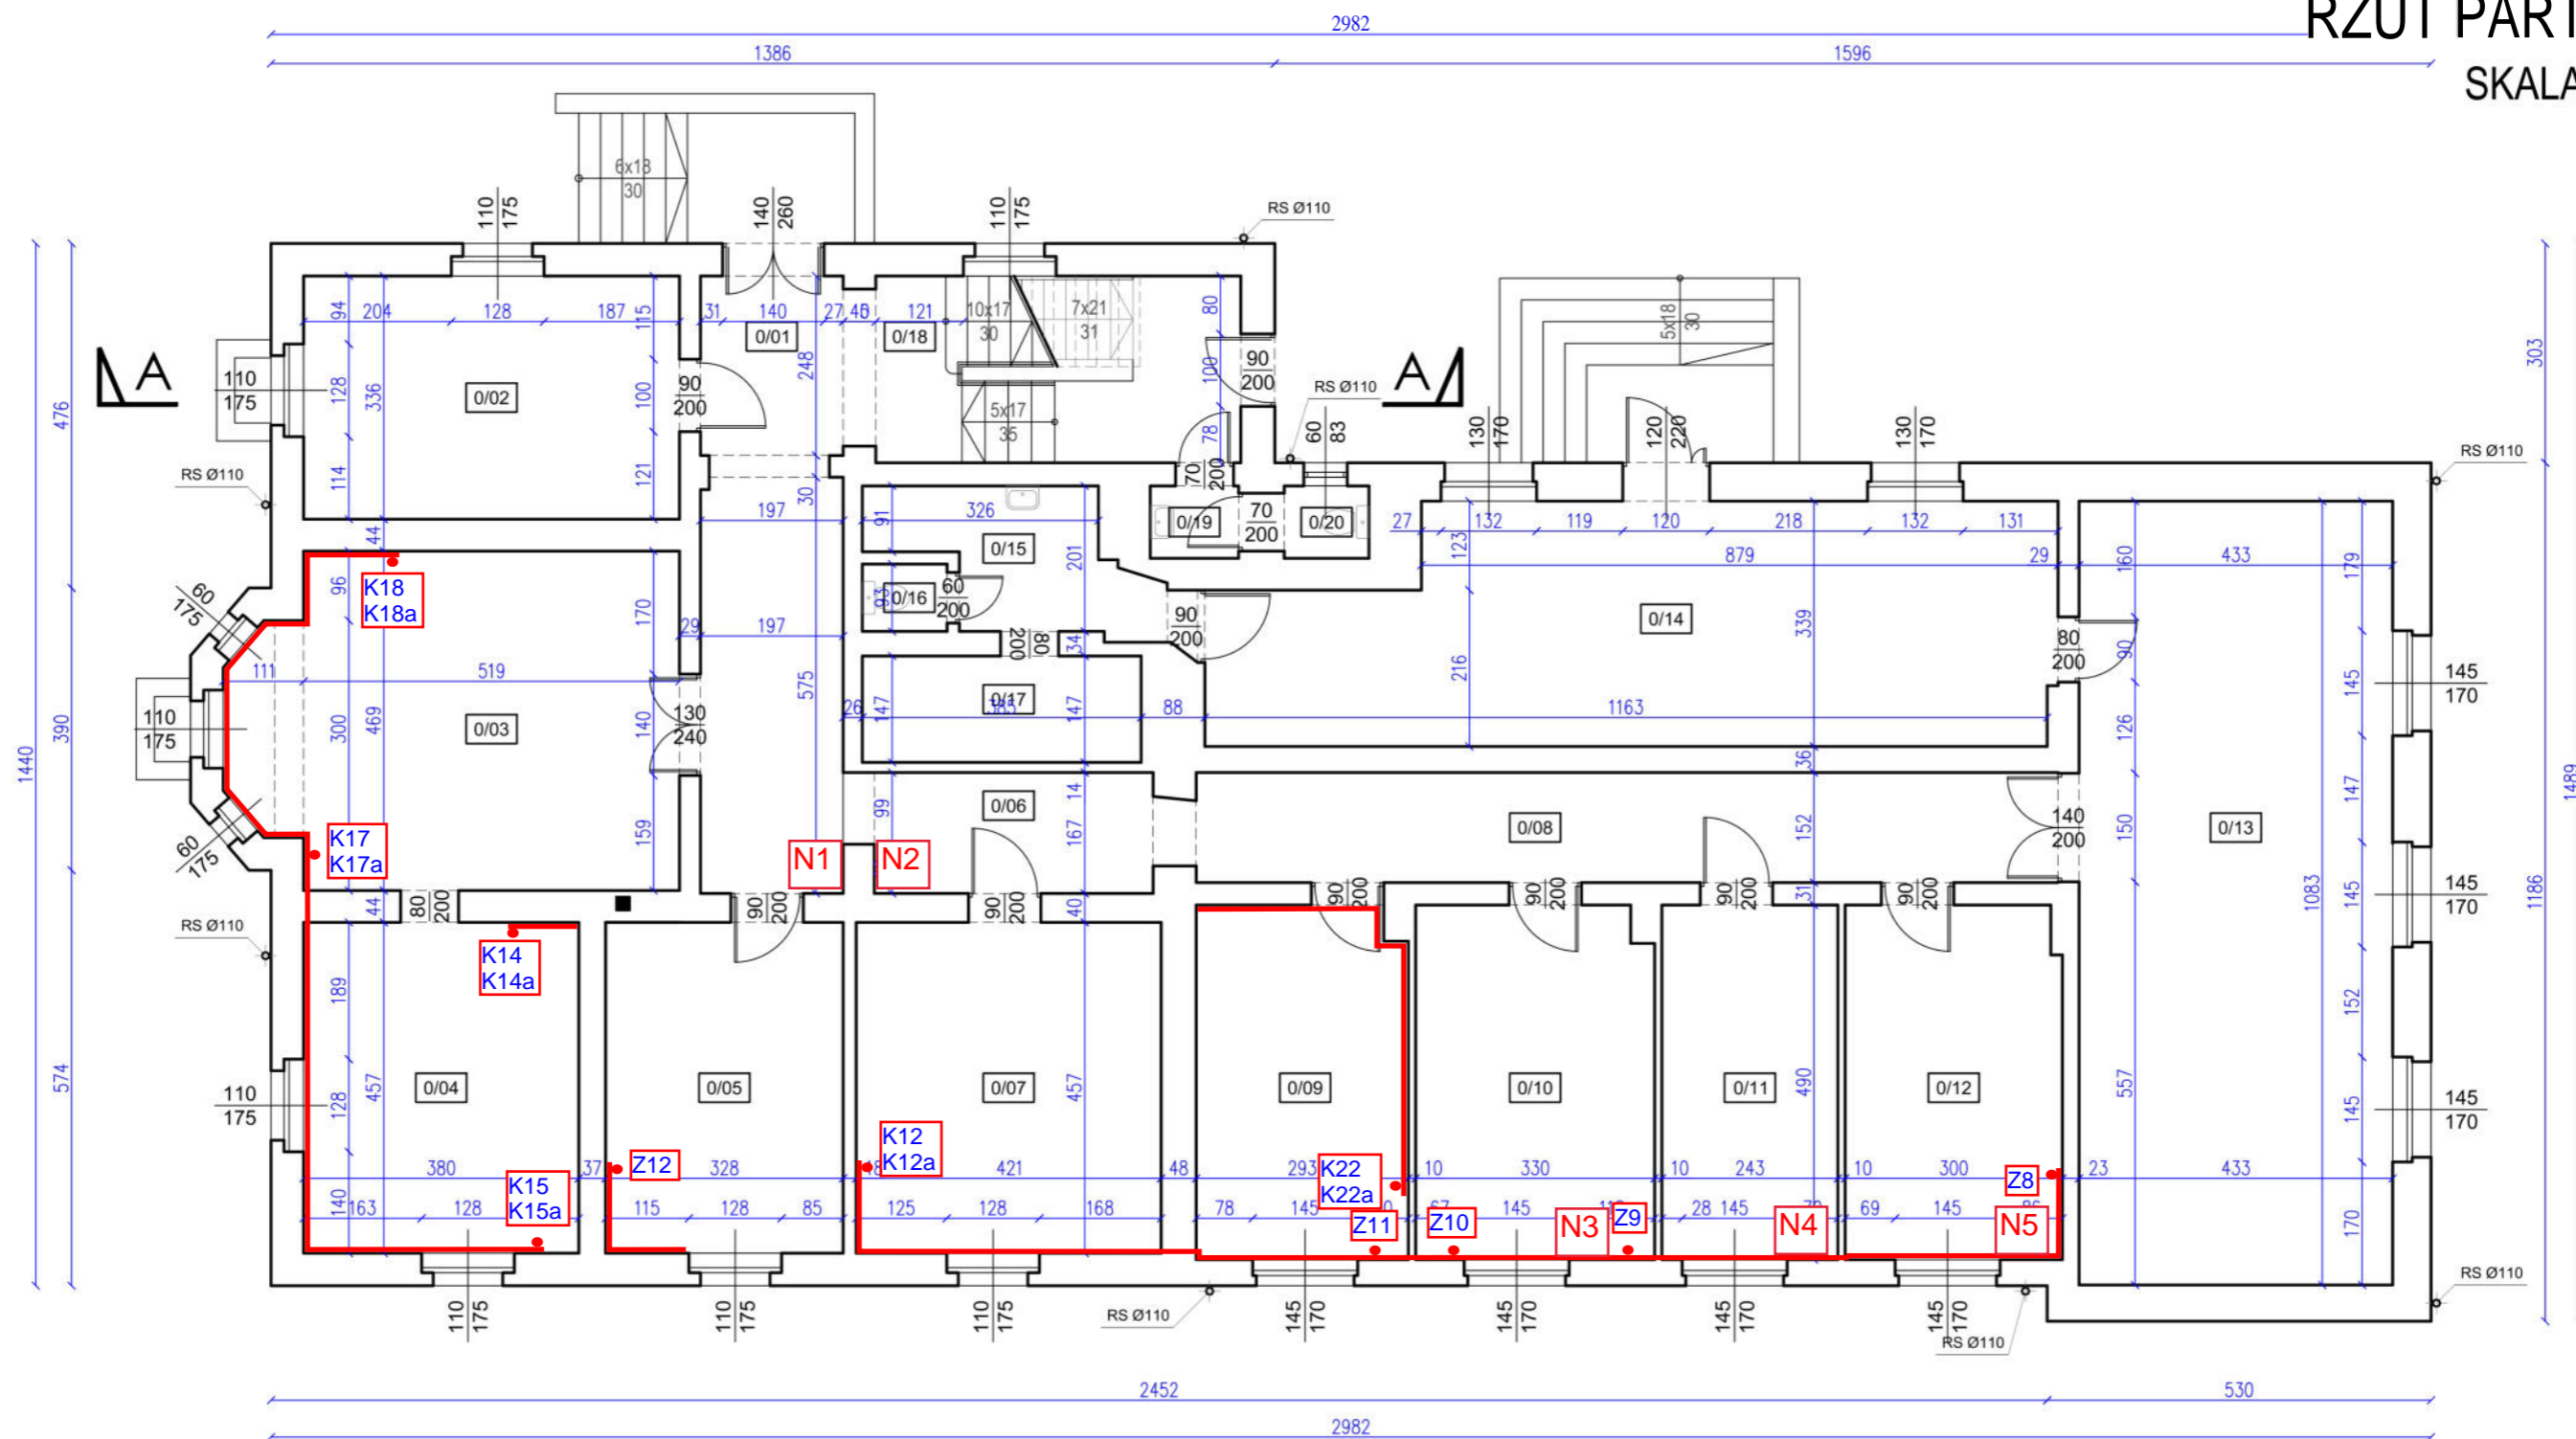

NR	NAZWA POMIESZCZENIA	POW.
0/01	KOMUNIKACJA	16,7m ²
0/02	POM. TECHNICZNE	17,4m ²
0/03	SEKRETARIAT	27,3m ²
0/04	POM. BIUROWE	17,4m ²
0/05	POM. BIUROWE	15,0m ²
0/06	KOMUNIKACJA	6,4m ²
0/07	POM. BIUROWE	19,2m ²
0/08	KOMUNIKACJA	18,1m ²
0/09	POM. BIUROWE	14,2m ²
0/10	POM. BIUROWE	16,0m ²

0/11	POM. BIUROWE	11,9m ²
0/12	POM. BIUROWE	14,6m ²
0/13	POM. BIBLIOTEKI	46,9m ²
0/14	POM. BIBLIOTEKI	36,1m ²
0/15	POM. SOCJALNE	6,0m ²
0/16	KOMUNIKACJA	1,1m ²
0/17	TOALETA	5,7m ²
0/18	KLATKA SCHODOWA	14,0m ²
0/19	PRZEDSIONEK WC	1,2m ²
0/20	TOALETA	1,2m ²
POWIERZCHNIA RAZEM:		306,4m²


MAZE BIURO
PROJEKTOWE
MAGDALENA RETELSKA
 ul. Rzemieslnicza 7-9, 59-220 Legnica
 tel. 697-208-033, mail: mazebiuro@mazebiuro.pl,
 strona www: www.mazebiuro.pl, NIP: 691-238-76-93

TYTUL RYSUNKU:
RZUT PARTERU

NAZWA OBIEKTU BUDOWLANEGO: Inwentaryzacja budowlana Urzadu Gminy w Zagrodnie	FAZA PROJEKTU: INWENTARYZACJA	BRANZA: ARCHITEKTURA	NR RYS: 02
ADRES OBIEKTU BUDOWLANEGO: Zagrodno 52, 59-516 Zagrodno	PROJEKTANT: mgr. inz. arch. Magdalena Retelska Upr. budowlane w specjalnosci architektonicznej do projektowania bez ograniczen Nr uprawnieh: 36/DSOKK/2017		PODPIS:
INWESTOR: Gmina Zagrodno	SKALA: 1:100	DATA: 28.10.2019r	STR:
ADRES INWESTORA: Zagrodno 52, 59-516 Zagrodno			

RZUT I PIĘTRA

SKALA 1:100

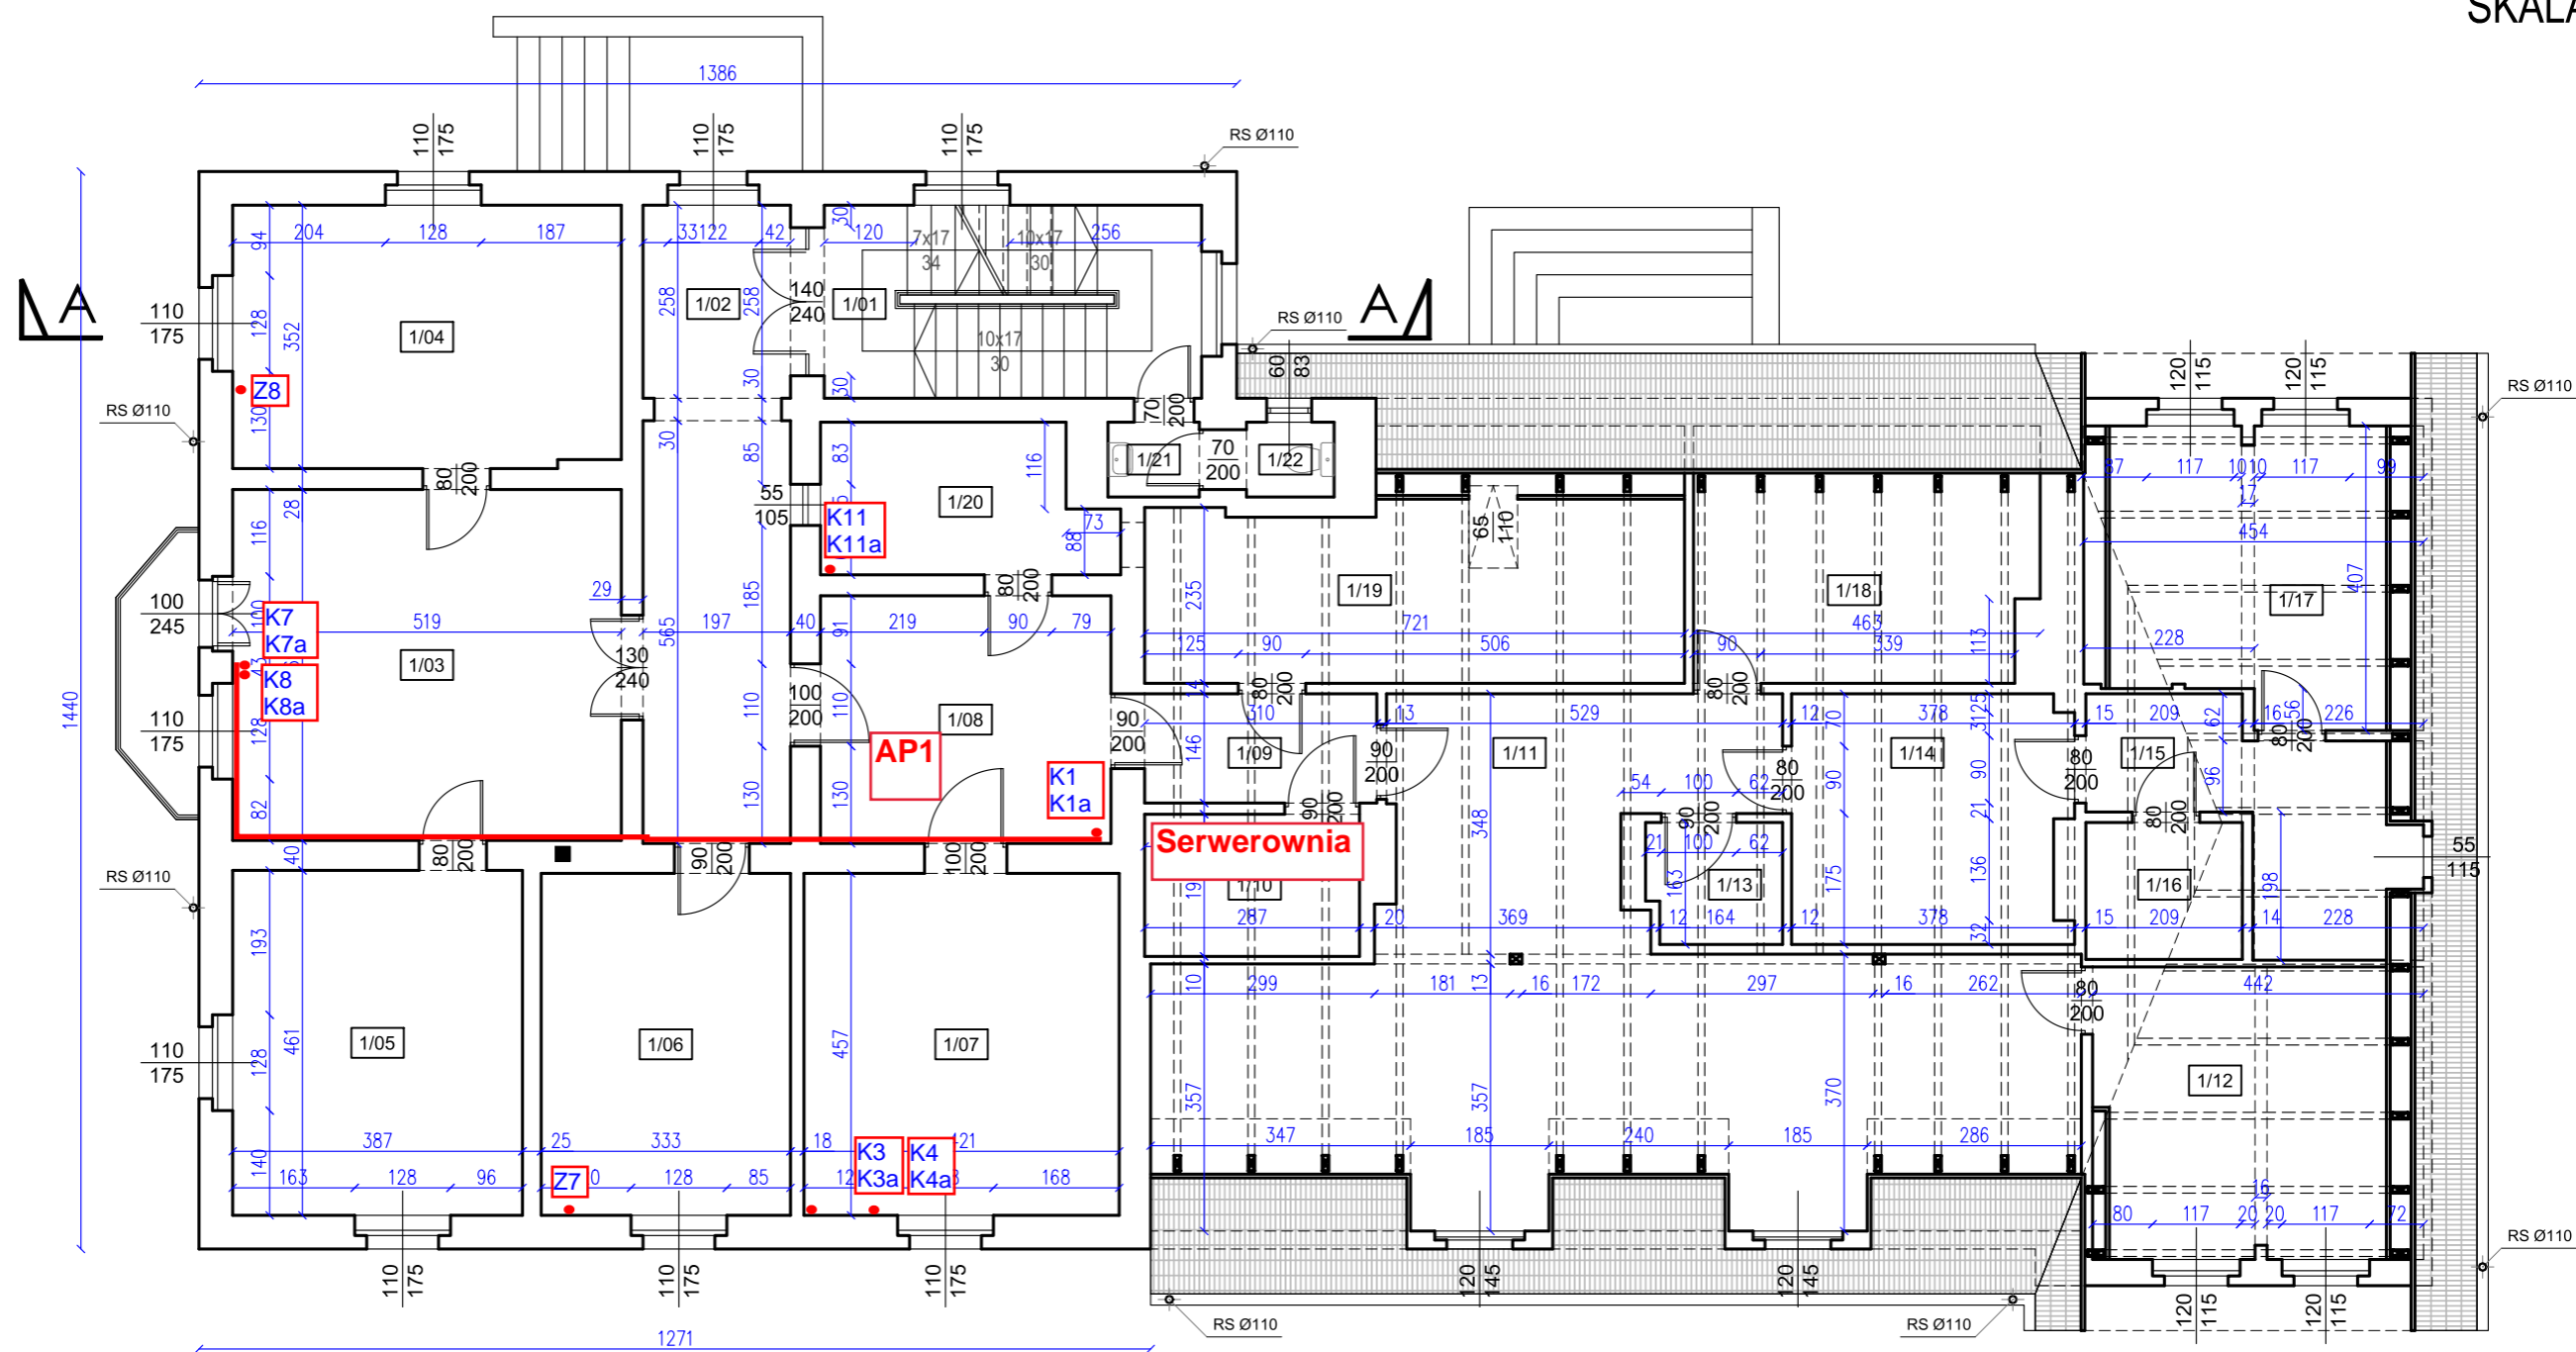

NR	NAZWA POMIESZCZENIA	POW.
1/01	KLATKA SCHODOWA	13,0m ²
1/02	KOMUNIKACJA	16,7m ²
1/03	POM. BIUROWE	24,3m ²
1/04	POM. BIUROWE	18,3m ²
1/05	POM. BIUROWE	17,8m ²
1/06	POM. BIUROWE	15,2m ²
1/07	POM. BIUROWE	19,2m ²
1/08	KOMUNIKACJA	12,8m ²
1/09	KOMUNIKACJA	4,5m ²
1/10	POM. TECHNICZNE	5,5m ²
1/11	POM. STRYCHOWE	51,3m ²

1/12	POM. ARCHIWUM	14,9m ²
1/13	POM. ARCHIWUM	2,9m ²
1/14	POM. ARCHIWUM	12,2m ²
1/15	POM. ARCHIWUM	9,1m ²
1/16	POM. ARCHIWUM	3,8m ²
1/17	POM. ARCHIWUM	13,9m ²
1/18	POM. MAGAZYNOWE	11,0m ²
1/19	POM. SOCJALNE	17,1m ²
1/20	POM. BIUROWE	7,3m ²
1/21	PRZEDSIONEK WC	1,2m ²
1/22	TOALETA	1,2m ²
POWIERZCHNIA RAZEM:		293,2m²



**MAZE BIURO
PROJEKTOWE
MAGDALENA RETELSKA**

ul. Rzemieślnicza 7-9, 59-220 Legnica
tel. 697-208-033, mail: mazebiuro@mazebiuro.pl,
strona www: www.mazebiuro.pl, NIP: 691-238-76-93

**TYTUŁ RYSUNKU:
RZUT I PIĘTRA**

NAZWA OBIEKTU BUDOWLANEGO:
Inwentaryzacja budowlana
Urzędu Gminy w Zagrodnie

ADRES OBIEKTU BUDOWLANEGO:
Zagrodno 52, 59-516 Zagrodno

INWESTOR:
Gmina Zagrodno

ADRES INWESTORA:
Zagrodno 52, 59-516 Zagrodno

FAZA PROJEKTU:
INWENTARYZACJA

BRANŻA:
ARCHITEKTURA

NR RYS:
03

PROJEKTANT:
mgr. inż. arch. Magdalena Retelska
Upr. budowlane w specjalności architektonicznej
do projektowania bez ograniczeń
Nr uprawnień: 36/DSOKK/2017


SKALA:
1:100

DATA:
28.10.2019r

STR:

RZUT PODDASZA

SKALA 1:100

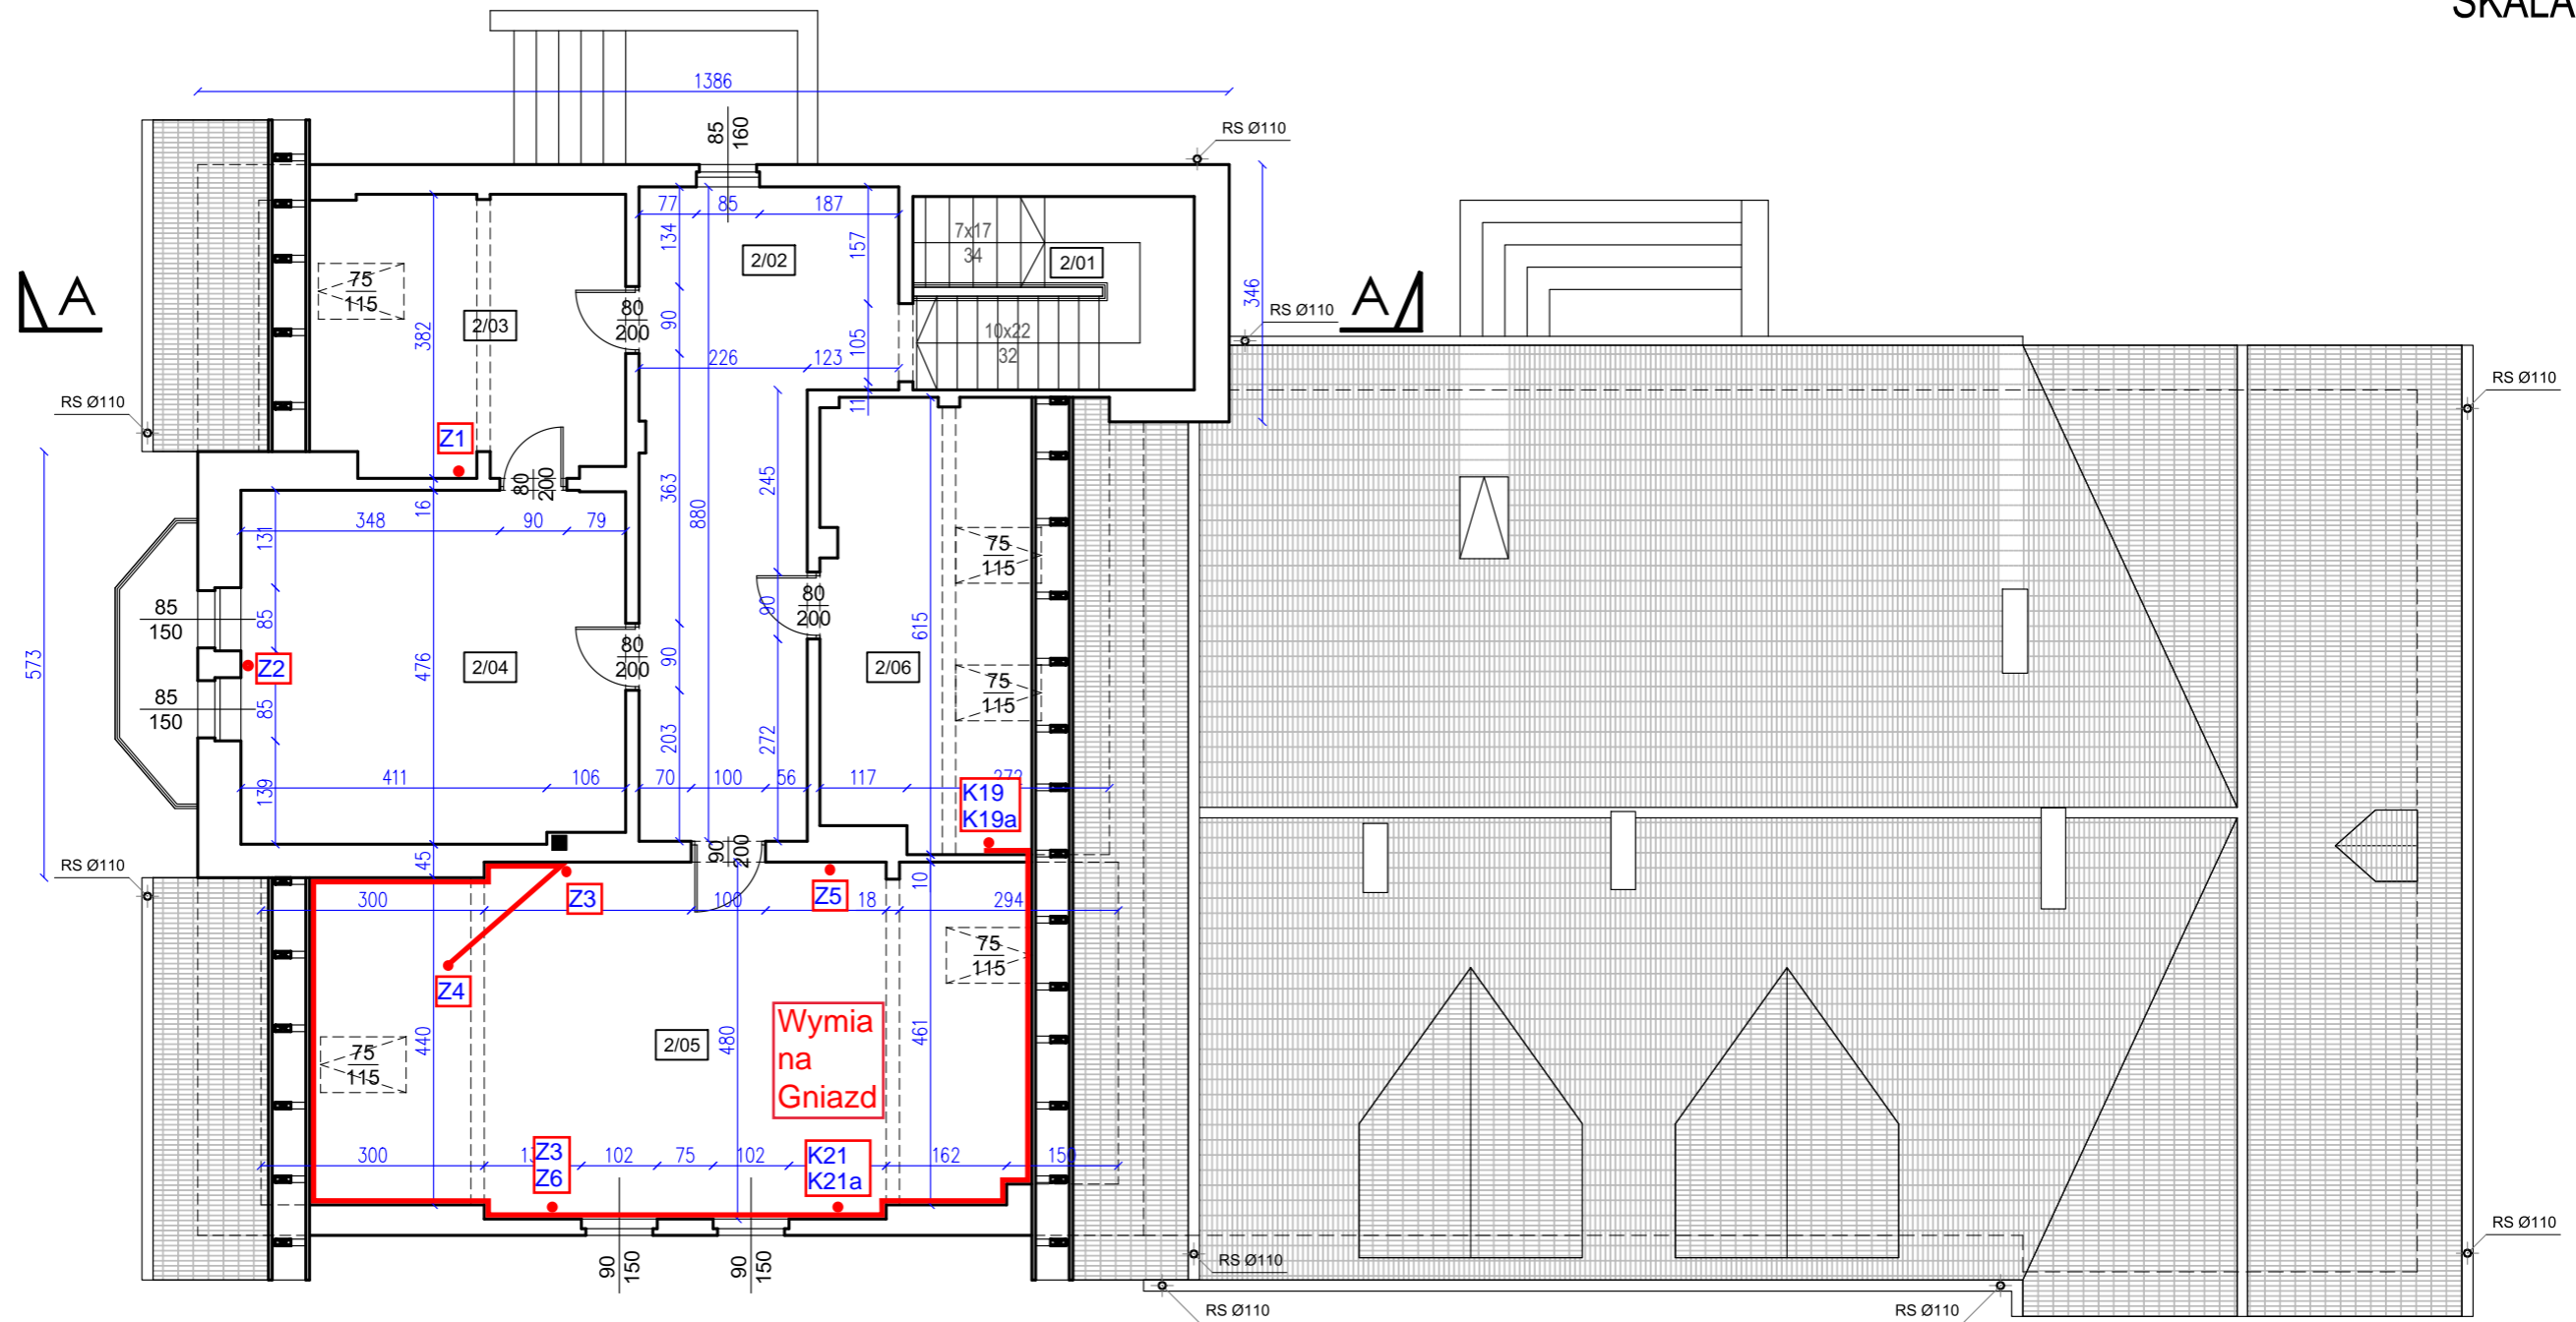

NR	NAZWA POMIESZCZENIA	POW.
2/01	KLATKA SCHODOWA	9,8m ²
2/02	KOMUNIKACJA	23,2m ²
2/03	POM. BIUROWE	12,3m ²
2/04	POM. BIUROWE	24,4m ²
2/05	POM. BIUROWE	36,5m ²
2/06	POM. BIUROWE	10,9m ²
POWIERZCHNIA RAZEM:		117,1m²



**MAZE BIURO
PROJEKTOWE**
MAGDALENA RETELSKA
ul.Rzemieślnicza 7-9, 59-220 Legnica
tel. 697-208-033, mail: mazebiuro@mazebiuro.pl,
strona www: www.mazebiuro.pl, NIP: 691-238-76-93

TYTUŁ RYSUNKU:
RZUT I PIĘTRA

NAZWA OBIEKTU BUDOWLANEGO:
Inwentaryzacja budowlana
Urzędu Gminy w Zagrodnie

FAZA PROJEKTU:
INWENTARYZACJA

BRANŻA:
ARCHITEKTURA

NR RYS:
04

ADRES OBIEKTU BUDOWLANEGO:
Zagrodno 52, 59-516 Zagrodno

PROJEKTANT:
mgr. inż. arch. Magdalena Retelska
Upr. budowlane w specjalności architektonicznej
do projektowania bez ograniczeń
Nr uprawnień: 36/DSOKK/2017

INWESTOR:
Gmina Zagrodno

ADRES INWESTORA:
Zagrodno 52, 59-516 Zagrodno

SKALA:
1:100

DATA:
28.10.2019r

STR: