

Województwo dolnośląskie
Powiat zlotoryjski
Gmina Zagrodno
Obręb Olszanica
wzdłuż dr 148 do dr 32/4


Mapa do celów projektowych
skala 1:1000

Opracowana na podstawie mapy zasadniczej w skali 1:1000
 z sekcje: 451.424.012; 451.422.214;
 Pomiar uzupełniający wykonano w styczniu 2011 roku
 Granica na mapie zgodne z operatem ewidencji gruntów
 Należy wyłączać się istnienia ścieł o których brak informacji branżowych
 Układ współrzędnych "1965"
 Poziom odniesienia "Kronstadt"
 Mapa aktualna na dzień 19.01.2011
 KERG 78-22/2010

Sporządzili: *Z. h. h.*
Kierownik robót: mgr inż. **SAN TUCIŁOWSKI**
GEODETA UPRAWNIENY
WILKOW OSIED. ul. Polna 6
59-500 ZŁOTORYJA 1

[illegible]

Uwzględniono projektowane
siedzi ubiorzenia technu uzgodnione
protokołem ZUD²
Nr brak uzgodnień
data 23-01-11 podpis _____

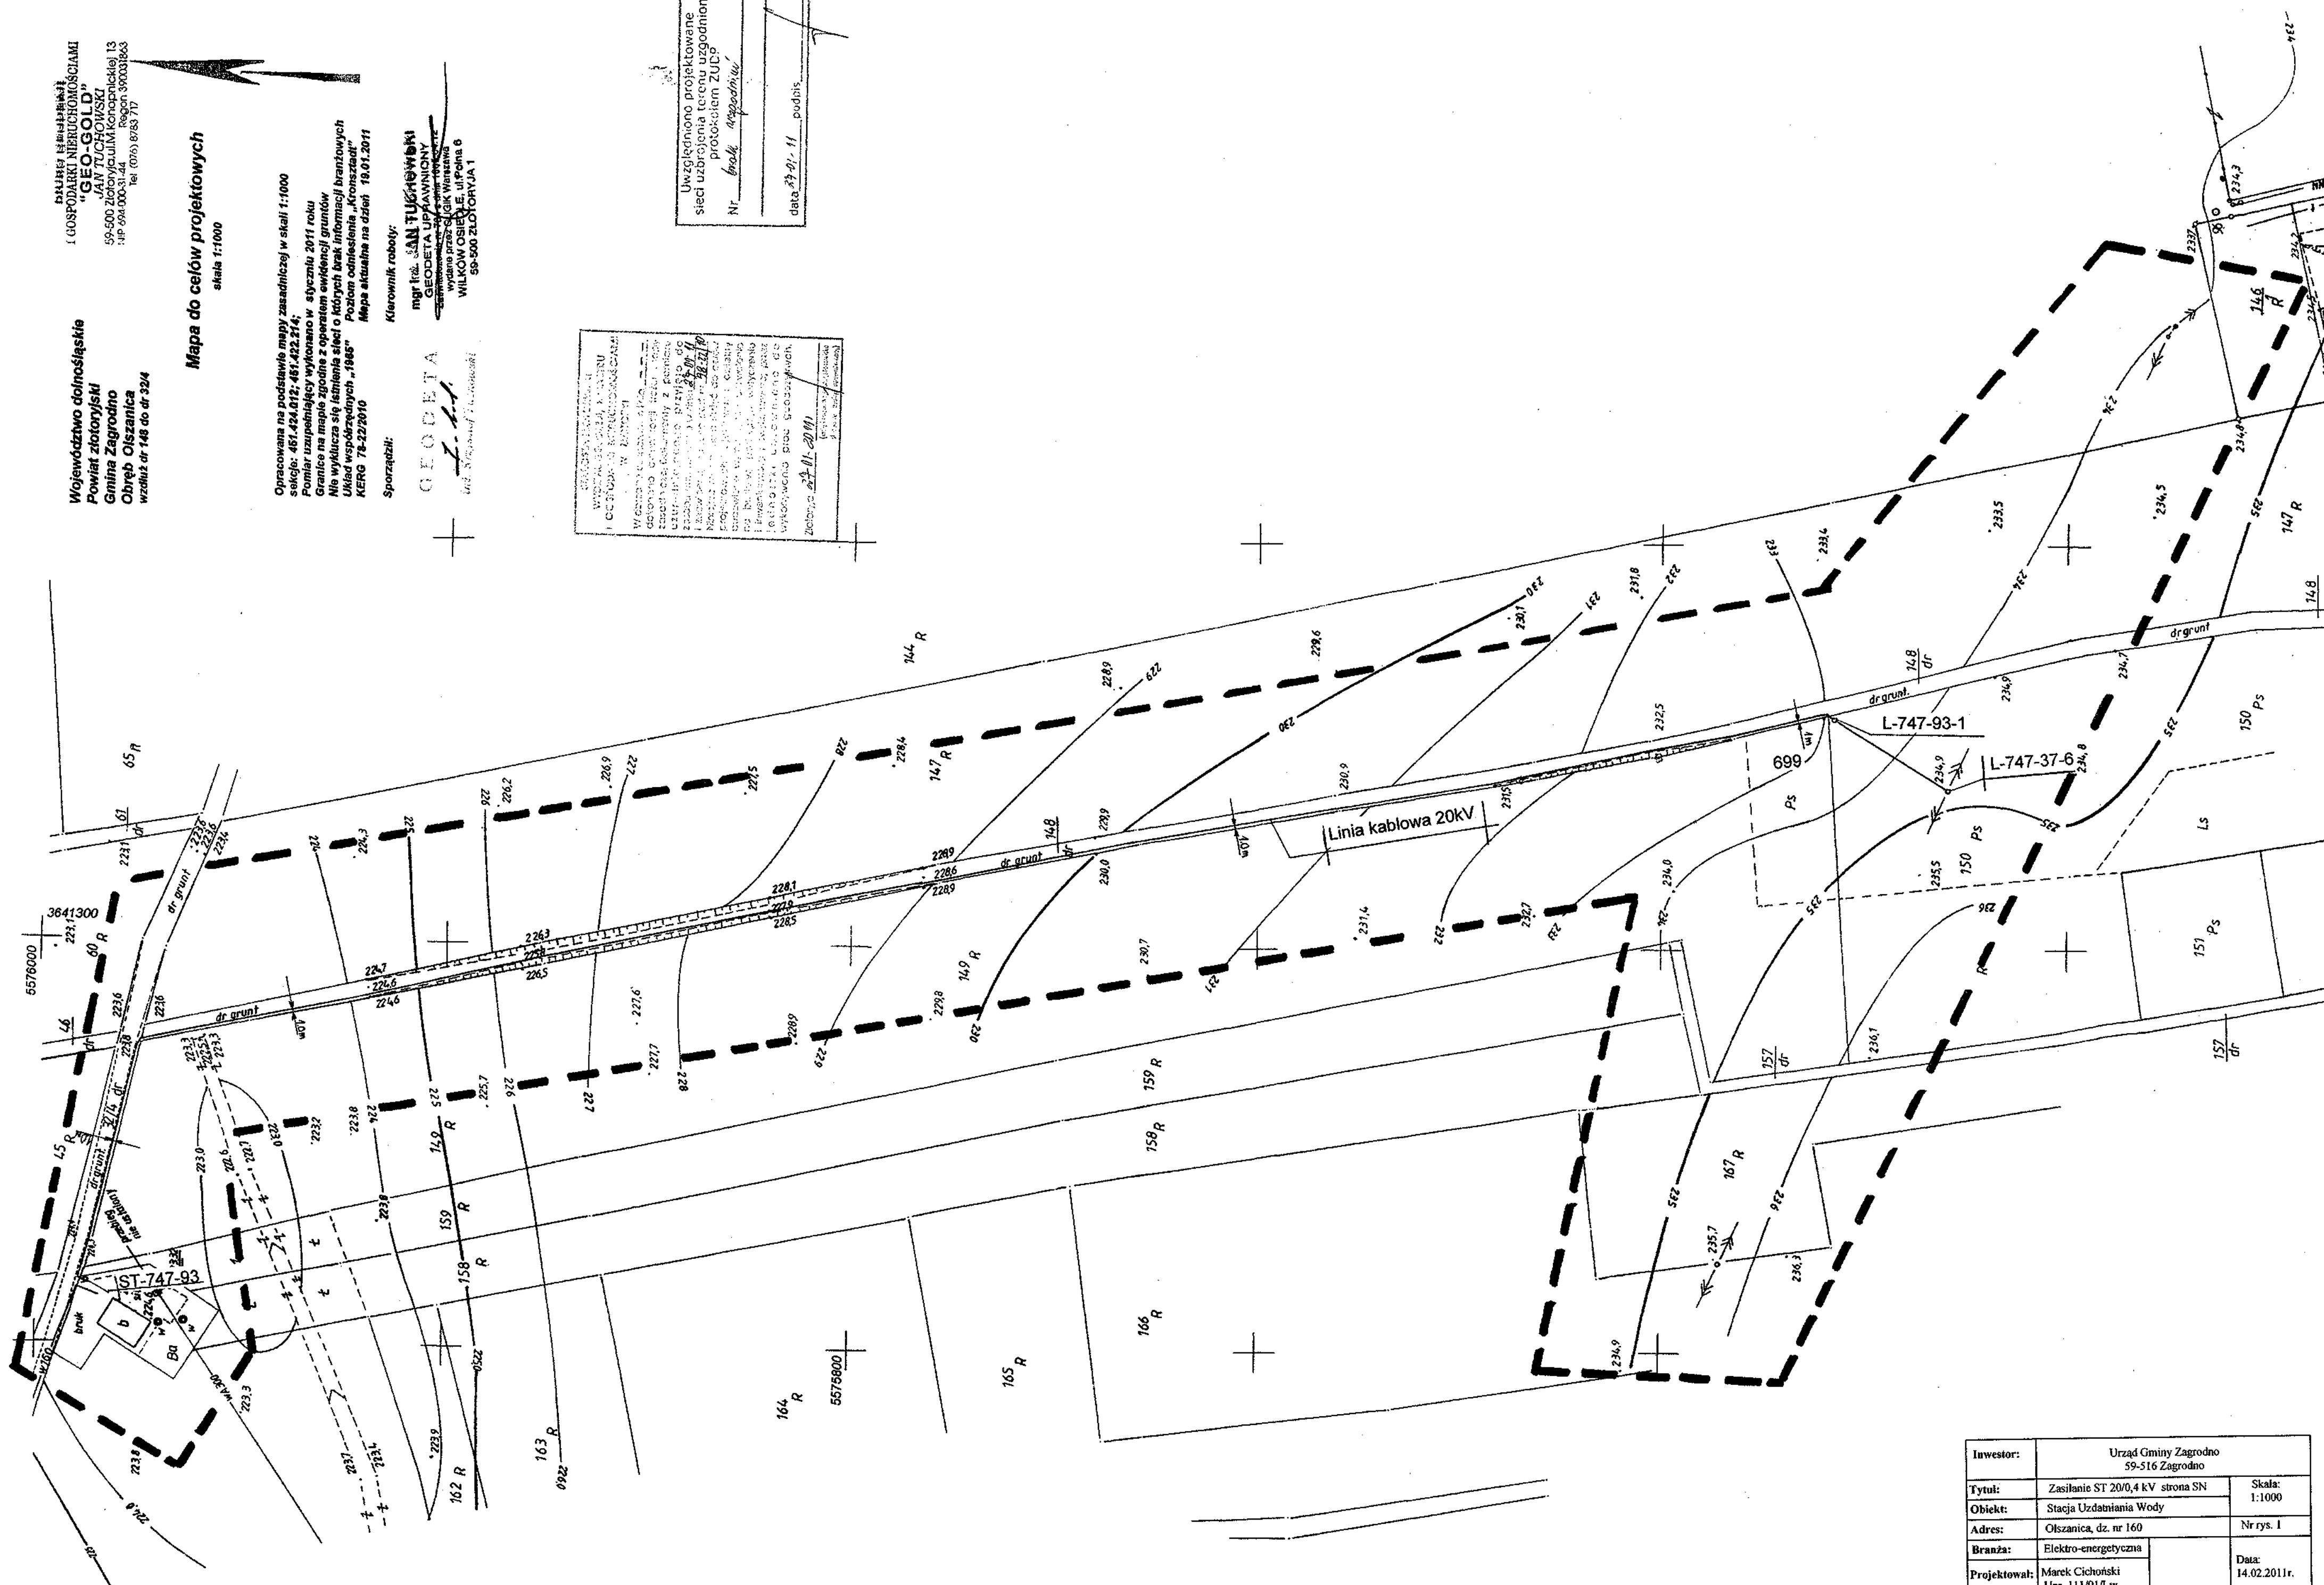

| | | | |
|---------------------|---|--|------------------------------|
| Inwestor: | Urząd Gminy Zagrodno 59-516 Zagrodno | | |
| Tytuł: | Zasilanie ST 20/0,4 kV strona SN | | Skala: 1:1000 |
| Objekt: | Stacja Uzdatniania Wody | | |
| Adres: | Olszanica, dz. nr 160 | | Nr rys. 1 |
| Branża: | Elektro-energetyczna | | |
| Projektował: | Marek Cichoniski Upr. 11191/Lw | | Data: 14.02.2011r. |