


Tarcica sosnowa kl. C24

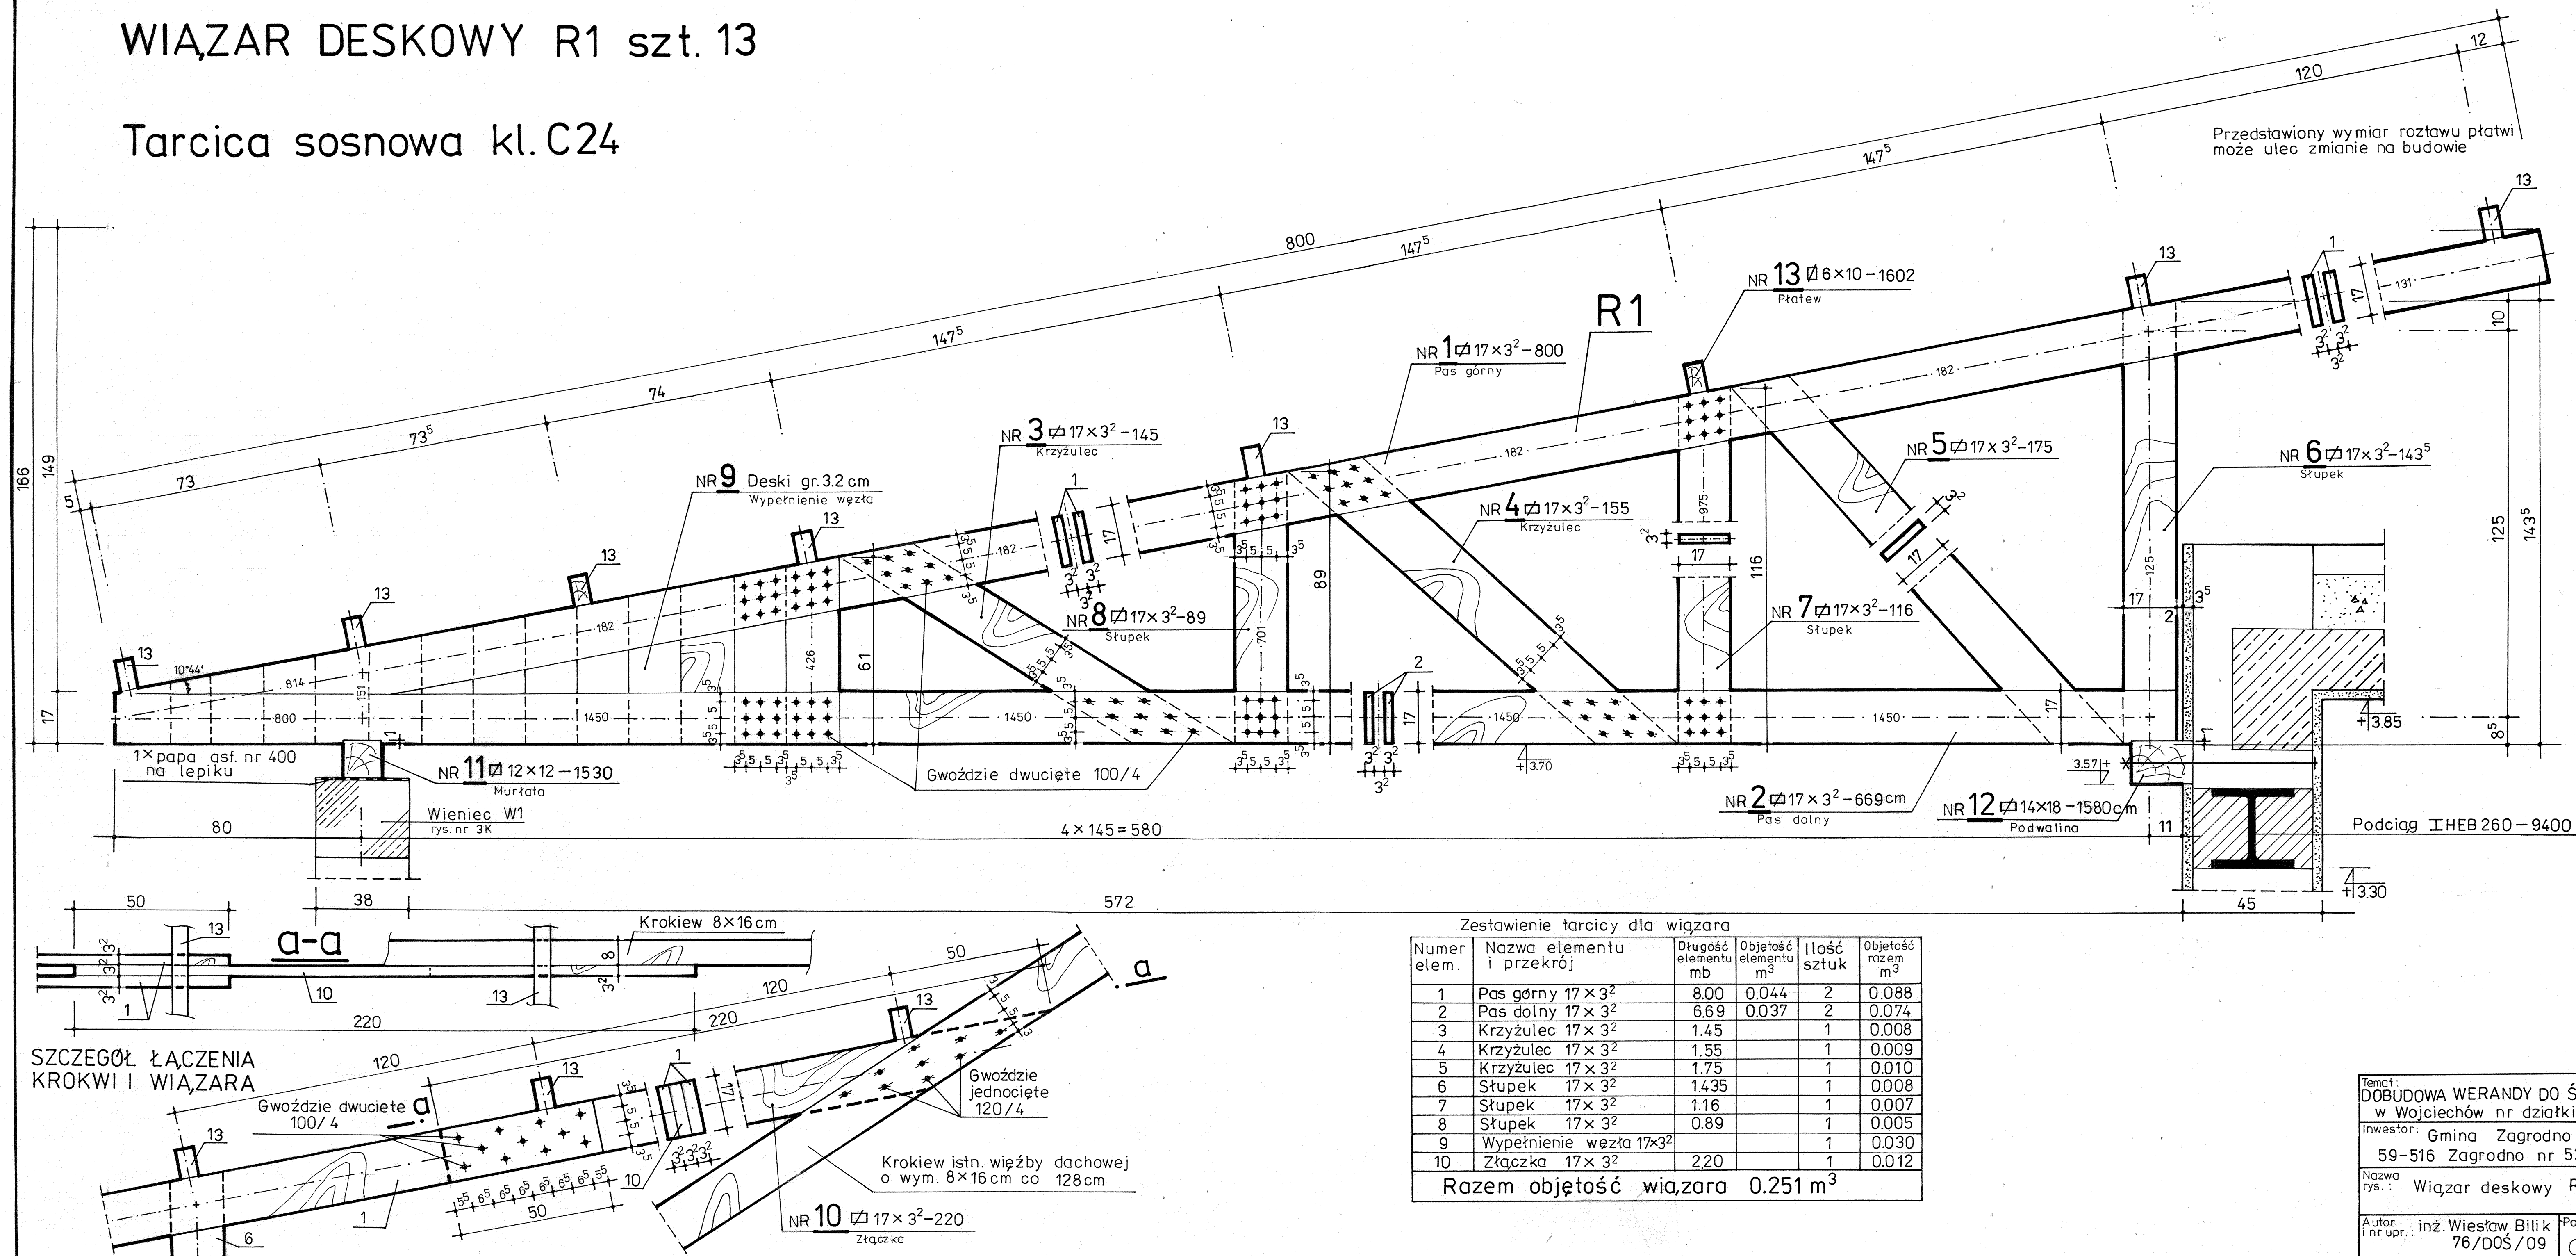

Numer elem.	Nazwa elementu i przekrój	Długość elementu mb	Objętość elementu m ³	Ilość sztuk	Objętość razem m ³
1	Pas górny 17 × 3 ²	8.00	0.044	2	0.088
2	Pas dolny 17 × 3 ²	6.69	0.037	2	0.074
3	Krzyżulec 17 × 3 ²	1.45		1	0.008
4	Krzyżulec 17 × 3 ²	1.55		1	0.009
5	Krzyżulec 17 × 3 ²	1.75		1	0.010
6	Słupek 17 × 3 ²	1.435		1	0.008
7	Słupek 17 × 3 ²	1.16		1	0.007
8	Słupek 17 × 3 ²	0.89		1	0.005
9	Wypełnienie węzła 17×3 ²			1	0.030
10	Złączka 17 × 3 ²	2.20		1	0.012
Razem objętość wiazara			0.251 m ³		