STAROSTA ZŁOTORYJSKI
ul. Pl. Niepodległości 8
Złotoryja 59-500
tel.: (076) 87 82 438
fax:

Województwo: DOLNOŚLĄSKIE
Powiat: ZŁOTORYJSKI
Gmina: ZAGRODNO
Miejscowość: WOJCIECHÓW
Jednostka ewidencyjna: 022605_2 - ZAGRODNO
Obręby ewidencyjne: 0009 - WOJCIECHÓW
Numery działek: 229/2

Nr kancelaryjny:

MAPA EWIDENCJI GRUNTÓW

Skala 1:5000

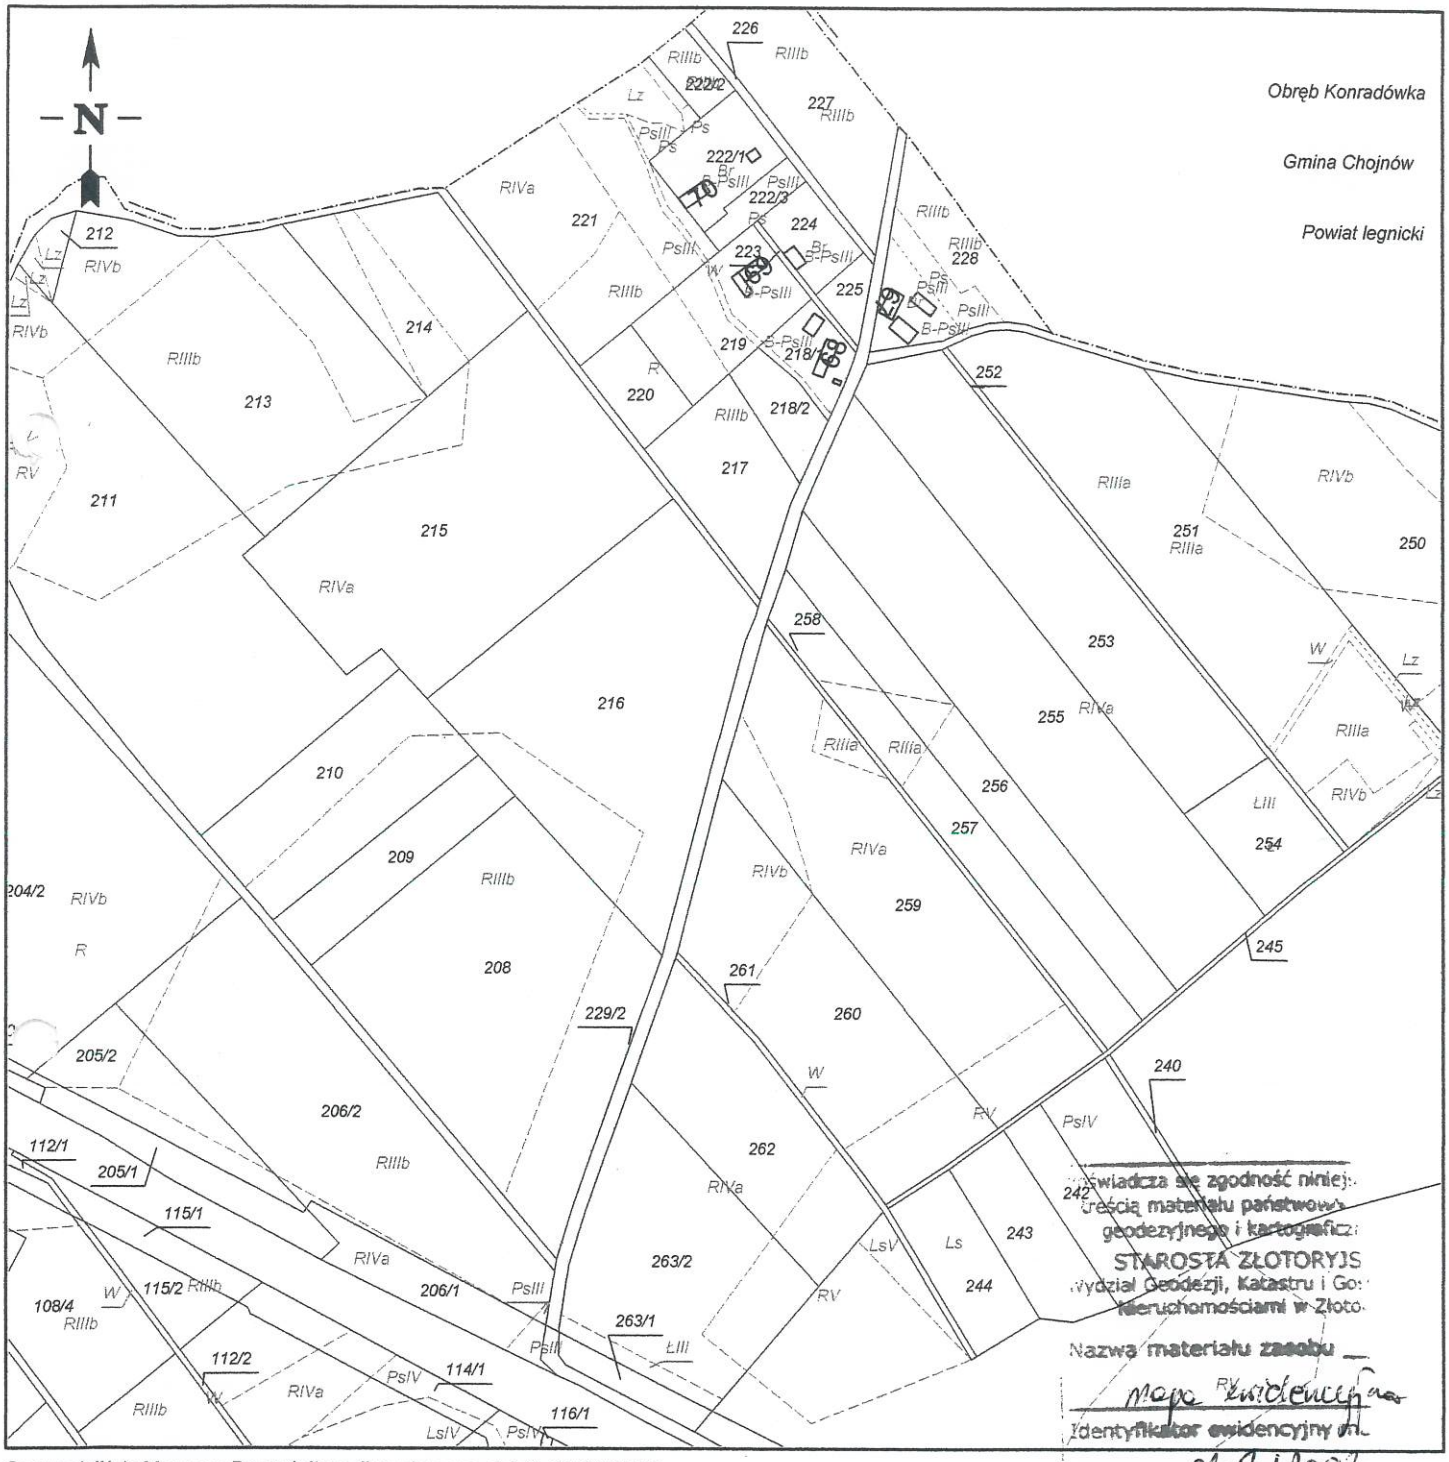

Sporządził(a): Marzena Browolejt według stanu na dzień: 13-06-2016

Adnotacje:

Poświadcza się zgodność niniejszej treścią materiału państwowego zasobu geodezyjnego i kartograficznego
STAROSTA ZŁOTORYJSKI
Wydział Geodezji, Katastru i Gospodarki Nieruchomościami w Złotoryi
Nazwa materiału zasobu: mapa ewidencyjna
Identyfikator ewidencyjny materiału zasobu: 81-7/2003
Data wykonania kopii: 13.06.2016
Podinspektor
(imię, nazwisko i podpis osoby reprezentującej organ)
Marzena Browolejt

(Imię i nazwisko oraz stanowisko służbowe osoby reprezentującej organ)

(Pieczęć urzędowa)

(Data i podpis)

Złotoryja, dn. 13-06-2016