

Kopia mapy ewidencyjnej

Skala 1:5000

Województwo: dolnośląskie
Powiat: ZŁOTORYJA
Gmina: Zagrodno
Jednostka ew.: 022605_2_ZAGRODNO
Obręb: 0005, MODLIKOWICE
Arkusz: 1
Działka: 178




Starosta Złotoryjski
Plac Niepodległości 8
59-500 Złotoryja
tel. (76) 87-82-438

Kopia mapy ewidencyjnej

Skala 1:5000

Województwo: dolnośląskie
Powiat: ZŁOTORYJA
Gmina: Zagrodno
Jednostka ew.: 022605_2, ZAGRODNO
Obręb: 0007, RADZIECHÓW
Arkusz: 3
Działka: 432

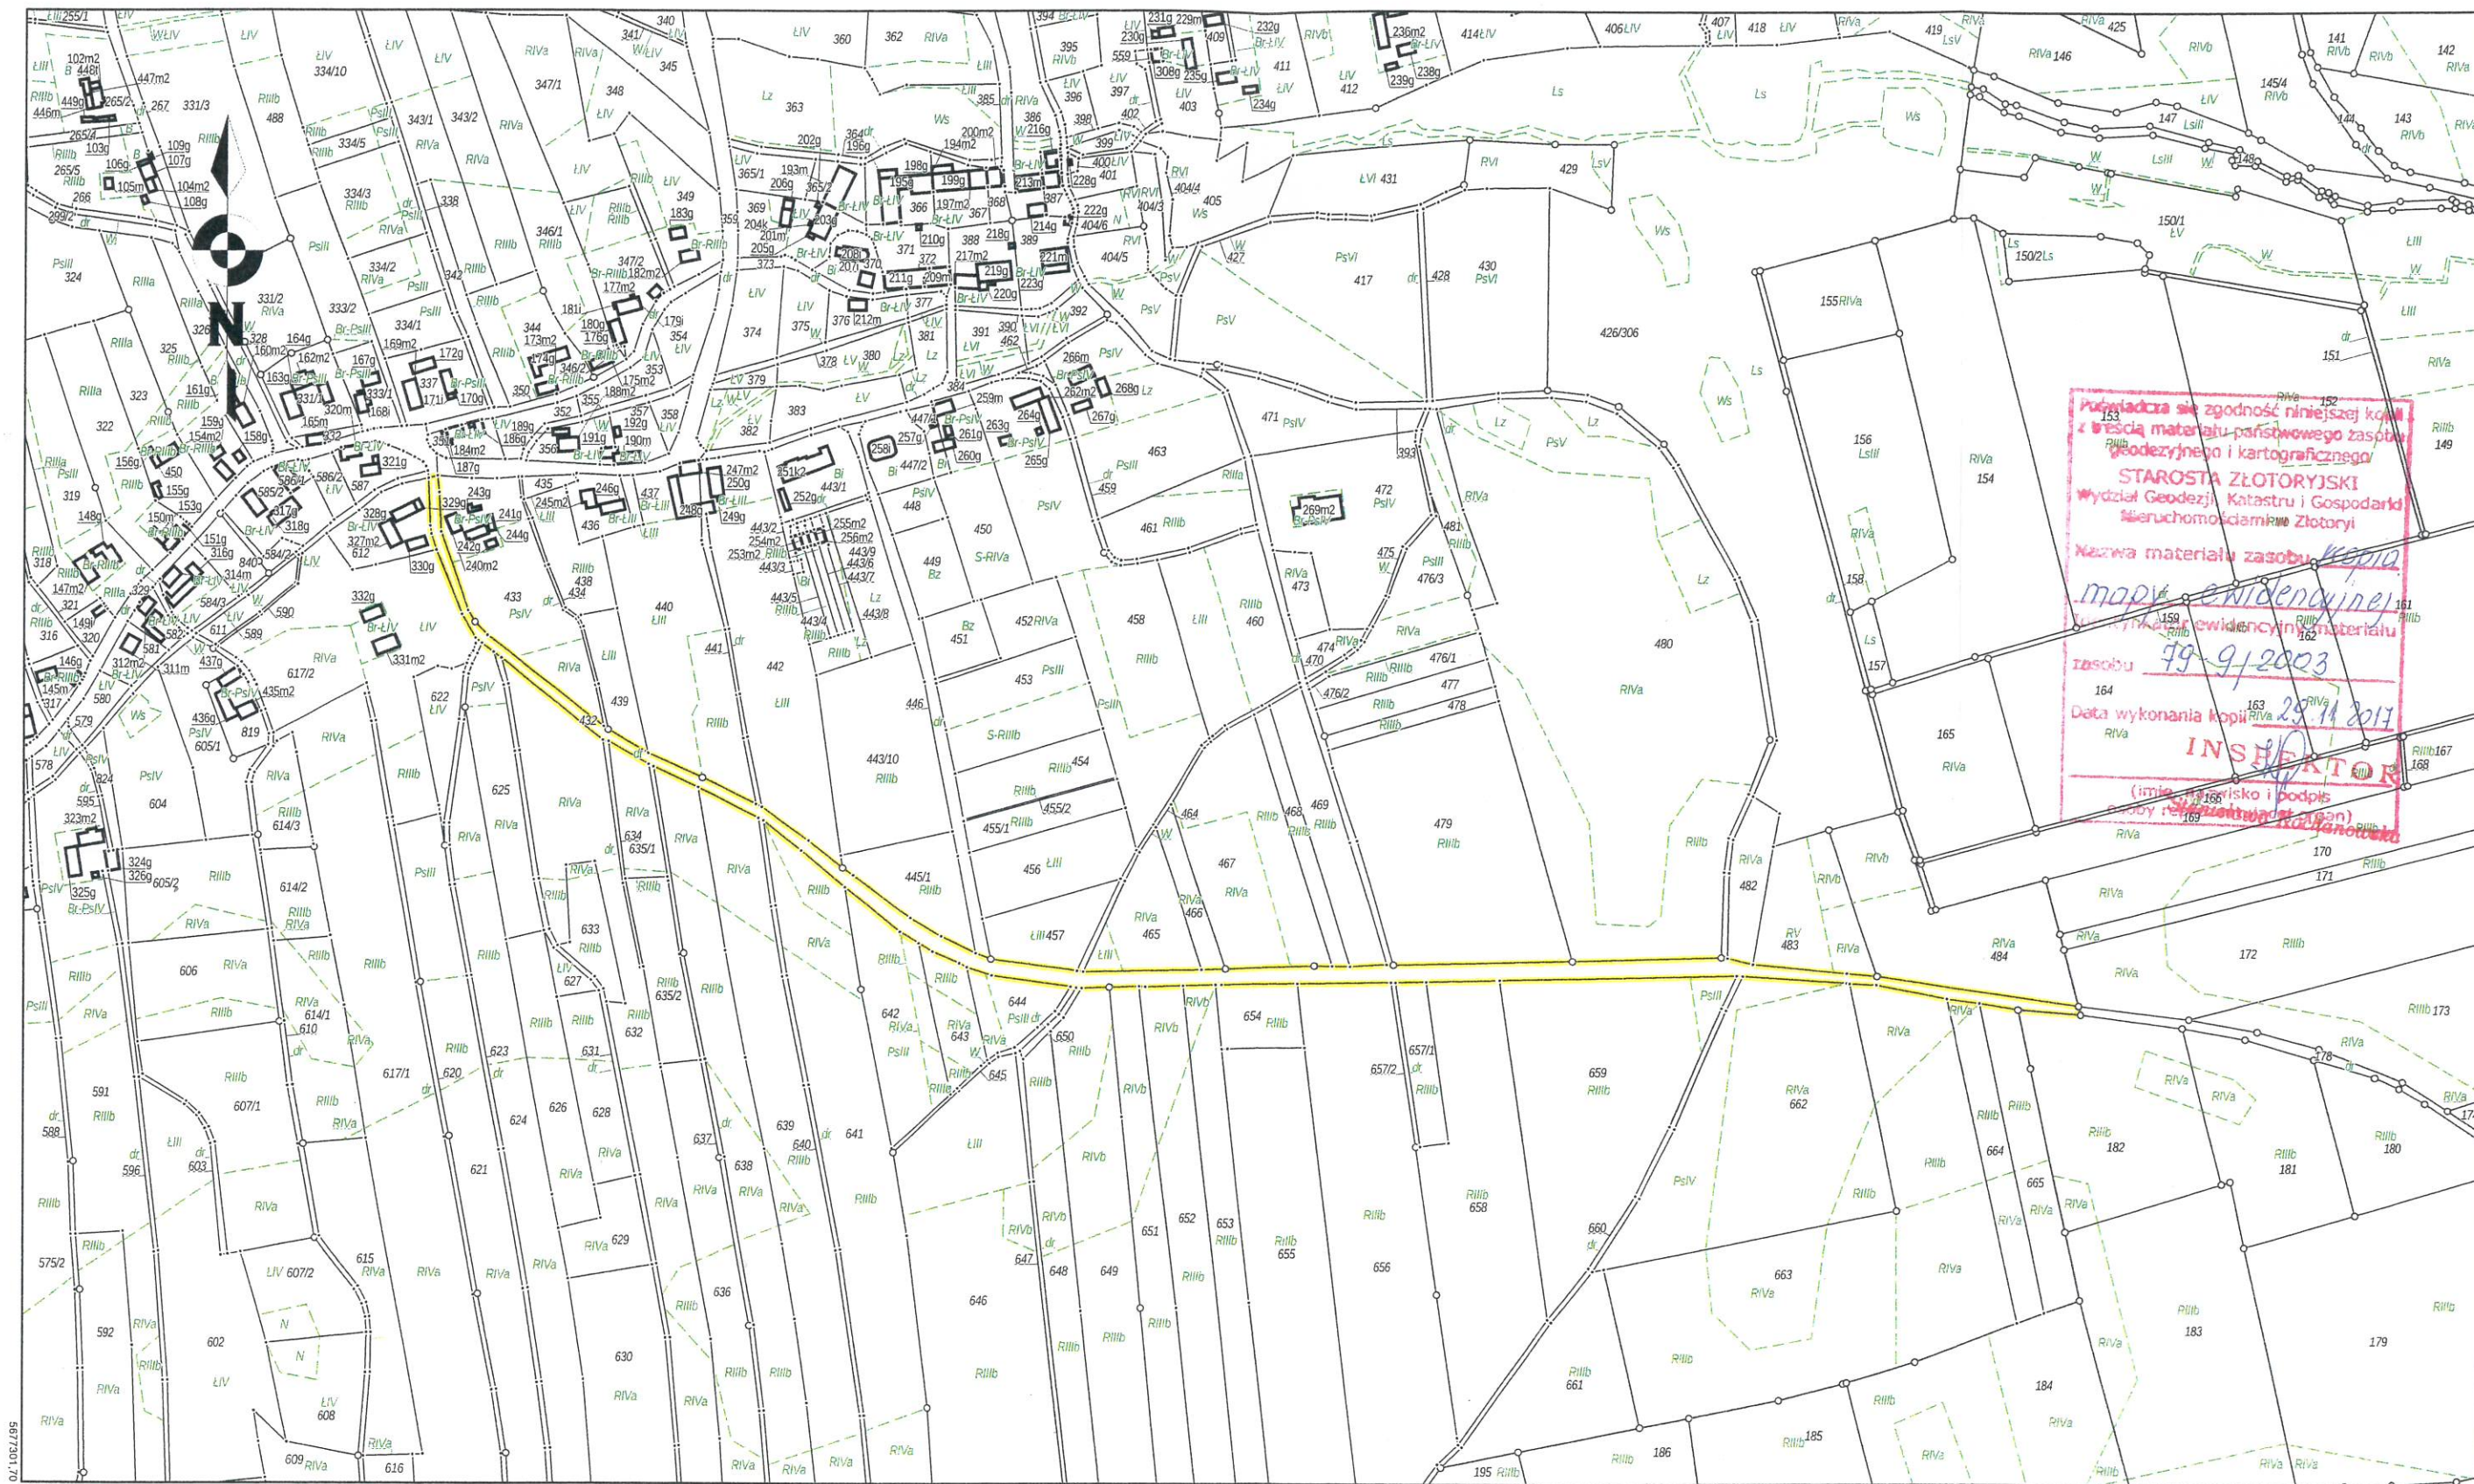

Poświadczam się zgodność niniejszej kopii z treścią materiału państwowego zasobu geodezyjnego i kartograficznego
STAROSTA ZŁOTORYJSKI
Wydział Geodezji, Katastru i Gospodarki Nieruchomościami w Złotoryi
Nazwa materiału zasobu: *Kopia mapy ewidencyjnej*
mapy ewidencyjnej zasobu
79-9/2003
Data wykonania kopii: *23.11.2017*
INSPEKTOR
(imię, nazwisko i podpis osoby reprezentującej organ)

5556614.52