



RZUT PRZYZIEMIA PROJEKT PRZEBUDOWY

SKALA 1:50

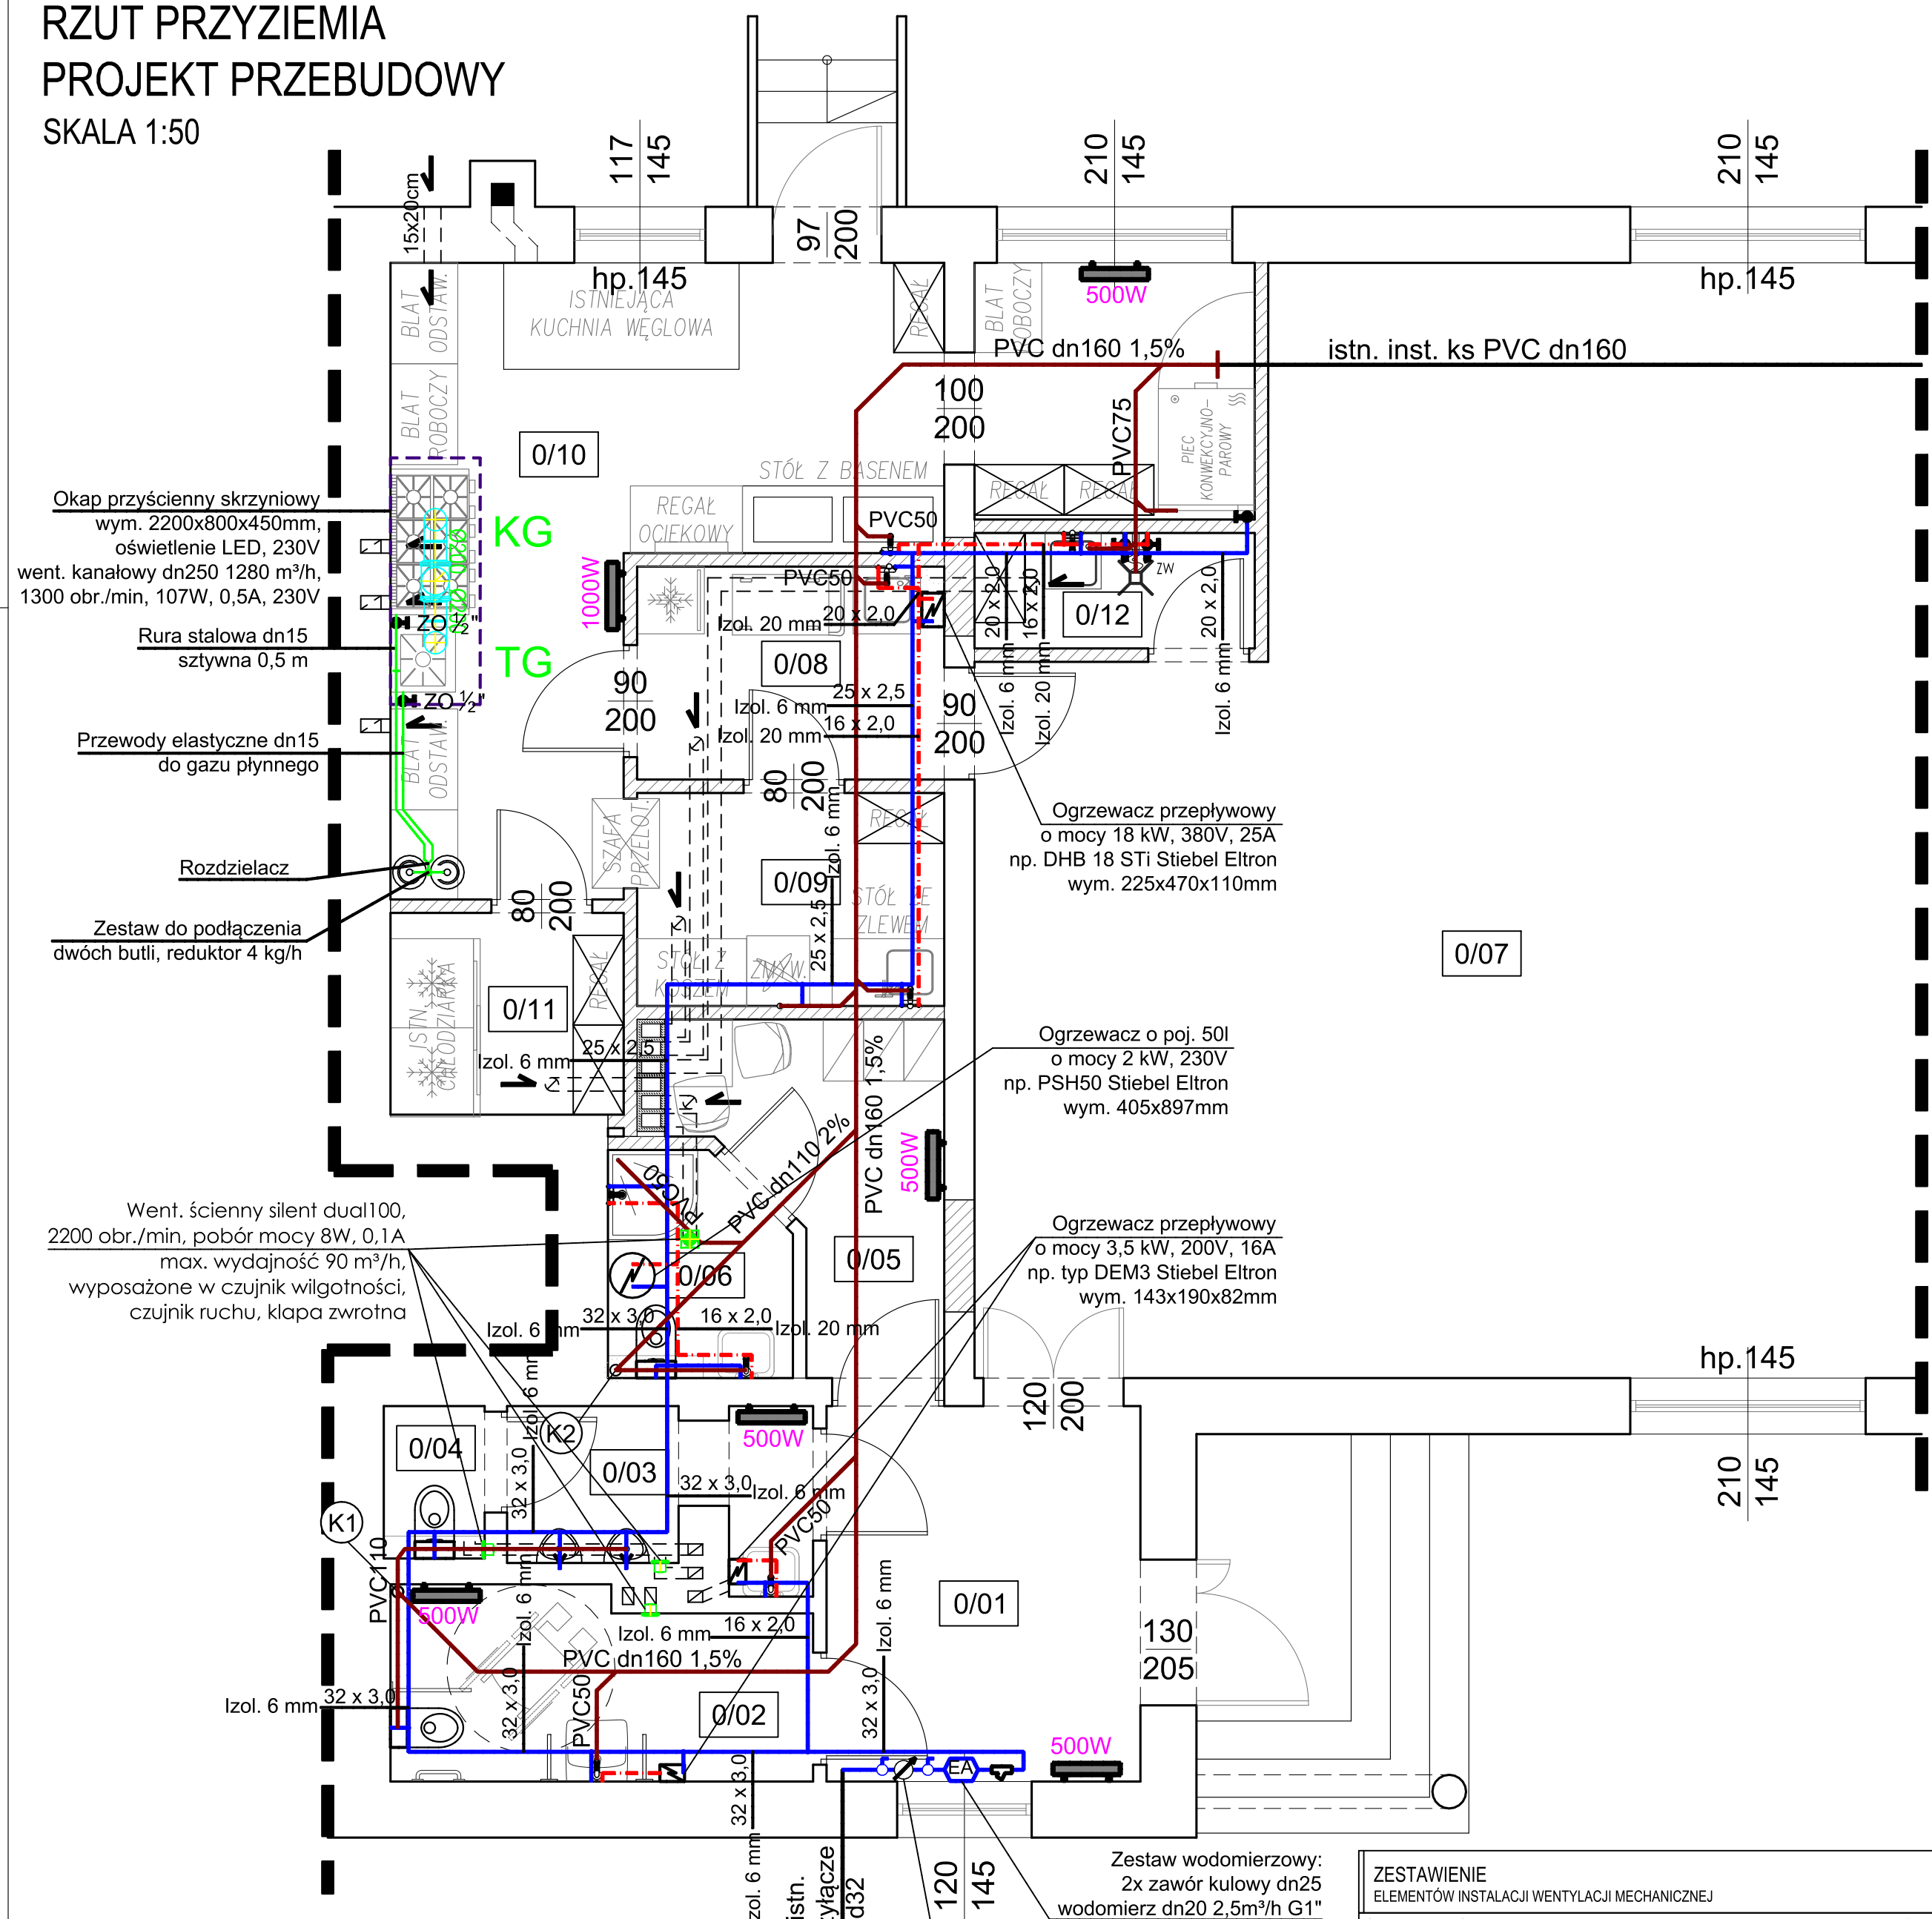

PRZEKRÓJ

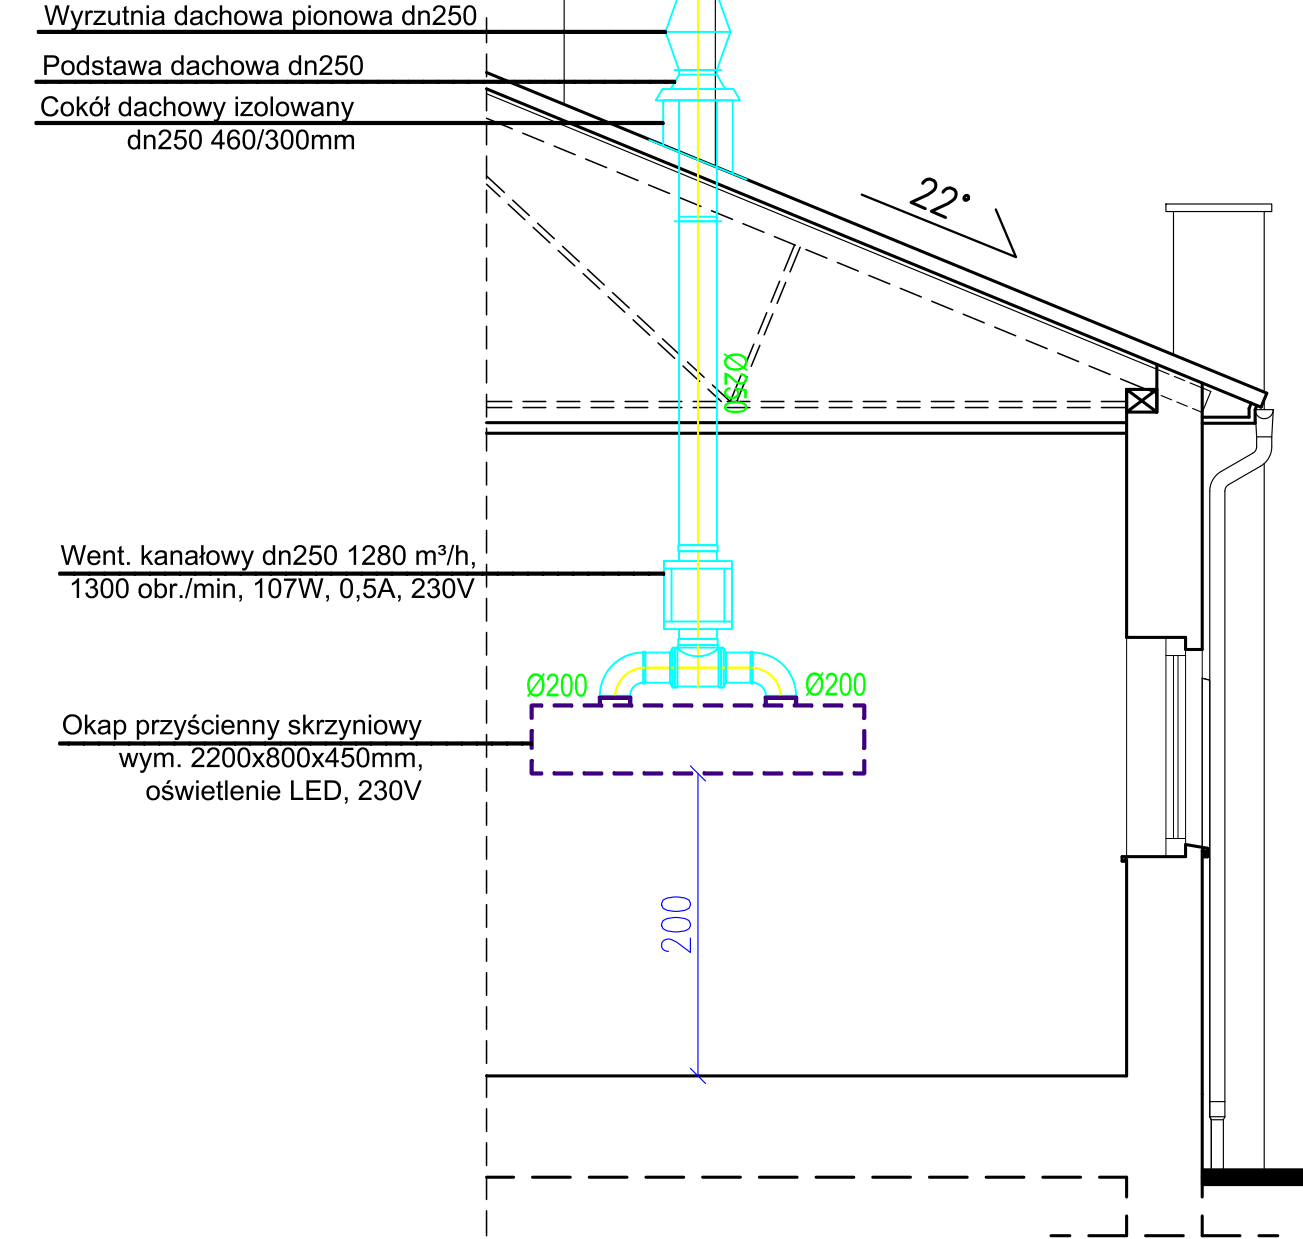


NR	NAZWA POMIESZCZENIA	POW.
0/01	HOL	9,4m²
0/02	WC DLA NIEPEŁNOSPRAWNYCH	6,2m²
0/03	PRZEDSIONEK WC MĘSKIEGO	3,8m²
0/04	WC MĘSKIE	1,2m²
0/05	SZATNIA KUCHAREK	5,6m²
0/06	ŁAZIENKA	3,1m²
0/07	SALA	193,2m²
0/08	ROZDZIELNIA KELNERSKA	5,2m²
0/09	ZMYWALNIA	5,2m²
0/10	KUCHNIA	25,2m²
0/11	MAGAZYN	3,7m²
0/12	POM. GOSPODARCZE	2,6m²
SUMA POWIERZCHNI		264,4m²

- OZNACZENIA:**
- inst. wody zimnej
 - inst. wody ciepłej
 - kanalizacja sanitarna
 - inst. gazu
 - KG kuchenka gazowa 32,5 kW
 - TG taboret gazowy 9 kW

- 500W grzejnik elektryczny z termostatem
- Ø200 kanały wentylacyjne wywiewne

Oznaczenie	Opis elementu	Szt.	m2	Uwagi	Str.1
W1-1	Wyrzutnia HAN-C-250	1		prod.ALNOR	
W1-2	Podstawa dachowa PD-B2-C-250-NS	1	1.40	prod.ALNOR	
W1-3	Cokół dachowy COKDI-25-250-22	1		prod.ALNOR	
W1-5	Złącze przeciwdrganiowe ACOP-PL-250	2		prod.Venture Ind.	
W1-6	Wentylator kanałowy CVAB-4-1200-250	1		prod.Venture Ind.	
W1-7	Trójnik TPC-C-250-250	1	0.55	prod.ALNOR	
W1-8	Redukcja RPC-C-250-200	2	0	prod.ALNOR	
W1-9	Kanał wentylacyjny SPR-C-200-164	2	0.103	prod.ALNOR	
W1-10	Kolano BP-C-200-90	2	0.275	prod.ALNOR	
W1-12	Kanał wentylacyjny SPR-C-250-2142	1	1.681	prod.ALNOR	
Pole powierzchni rozwinięć kanałów okrągłych:				1.9m2	
Pole powierzchni rozwinięć podst. kształtek okrągłych:				2.5m2	



**MAZE BIURO
PROJEKTOWE**
MAGDALENA RETELSKA
ul.Rzemieślnicza 7-9, 59-220 Legnica
tel. 697-208-033, mail: mazebiuro@mazebiuro.pl,
strona www: www.mazebiuro.pl, NIP: 691-238-76-93

TYTUŁ RYSUNKU:
RZUT PRZYZIEMIA
- INSTALACJE SANITARNE

NAZWA OBIEKTU BUDOWLANEGO:
Inwentaryzacja budowlana oraz koncepcja przebudowy świetlicy wiejskiej w Grodzcu

FAZA PROJEKTU:
PROJEKT BUDOWLANY

BRANŻA:
SANITARNA

NR RYS:
15

ADRES OBIEKTU BUDOWLANEGO:
Grodziec 99A, 59-516 Grodziec

PROJEKTANT:
mgr. inż. Anna Zagórniak
Upr. budowlane w specjalności instalacyjnej do projektowania bez ograniczeń
Nr uprawnień: 322/DOS/15

INWESTOR:
Gmina Zagrodno

ADRES INWESTORA:
Zagrodno 52, 59-516 Zagrodno

SKALA:
1:50

DATA:
28.10.2019r

STR:

PODPIS: